


Agenzia del Territorio
CATASTO FABBRICATI
Ufficio Provinciale di
Treviso

Dichiarazione protocollo n. _____ del _____
Planimetria di u.i.u. in Comune di San Vendemiano
Piazza San Marco civ. 7

Identificativi Catastali: Sezione: A Foglio: 5 Particella: 1291 Subalterno: 4	Compilata da: Rui Diego Isritto all'albo: Architetti Prov. Pordenone N. 278
---	---

Scheda n. 1 Scala 1:200

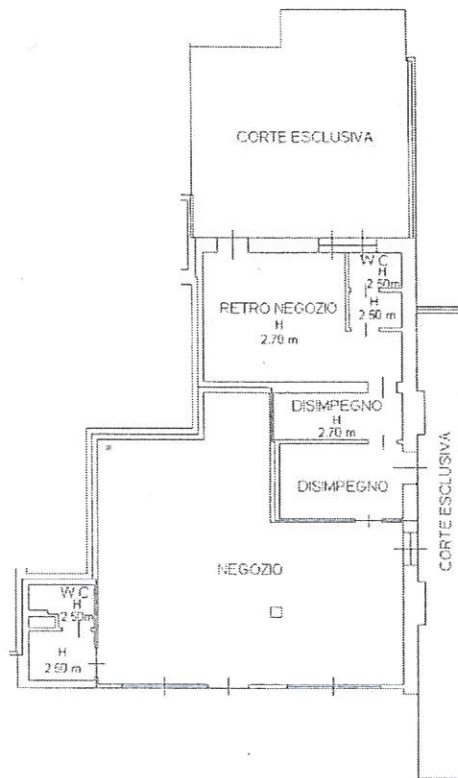

PIANTA PIANO TERRA
H = 3.00 m

appc pordenone

ordine
degli
architetti
planificatori
paesaggisti e
conservatori
della provincia di
pordenone
diego rui
albo sezione A
numero 278
architetto

N

