

comune di
godega di s. u.

provincia di
treviso

VARIANTE N. 1
"RISTRUTTURAZIONE EDILIZIA"
CON CAMBIO DI DESTINAZIONE D'USO
EDIFICIO RESIDENZIALE - COMMERCIALE
PER RICAVO STRUTTURA DI SERVIZIO SOCIALE
"SERVIZIO PER LA PRIMA INFANZIA"

committente

FIVE S.r.l.

via Nazionale 5, 31010 Godega di Sant'Urbano (TV)

progetto

ORDINE degli ARCHITETTI
RAEFICATORI
CONSULENTI
della provincia di
TREVISO
ALBERTO FOLLEGOT
n° 1337
sezione A
settori: architettura

arch. alberto follegot

oficine

architettura e ingegneria
via xx settembre n. 113, conegliano tv
tel 0438-428274 fax 0438-1710021

RIVESTIMENTO A CAPPOTTO CM. 12

titolo

stato di progetto:
planimetria generale
piante: superfici aereoilluminanti
standard a parcheggio

n.02

data
29.10.2013

scala
1:100 1:250

file:lavoficineochasilo


SUPERFICI AEREOILLUMINANTI

Cod. vano	Destinazione d'uso	S. Pavimento mq	1/8 S.Pav. mq	1/10 S.Pav. mq	S. Illuminante mq
1 SNP	PORTICATO	47.78 < 25% S. COP. = 52.29 MQ.			
2 SNP	NANNA LATTANTI	10.80	1.35		5.52
3 SNP	SPAZIO LATTANTI	8.80	1.10		1.76
4 SNP	SPAZIO ACCOGLIENZA	29.57	3.70		4.71
5 SNP	SPAZIO DIVEZZI SEMI-DIVEZZI	31.40	3.93		11.82
6 SNP	SPAZIO NANNA	16.45	2.06		3.74
7 SNP	ANTI-BAGNO	1.76			
8 SNP	SERVIZI IGIENICI	6.44		0.64	1.35
9 SNP	CUCINA	9.53	1.19		1.94
10 SNP	SPAZIO REFETTORIO	23.44	2.93		5.40
11	VANO SCALA	8.79			
12	VANO SCALA	8.79			
13	SPOGLIATOIO PERSONALE	16.10			1.91
14	BAGNO PERSONALE	4.56			0.55
15	LOCALE DI SGOMBERO	32.45			1.12
16	LOCALE DI SGOMBERO	30.42			1.07
17	MAGAZZINO ASILO NIDO	31.50			0.81
18	MAGAZZINO ASILO NIDO	16.10			0.81
19	CENTRALE TERMICA	7.39			0.66
TOTALE SUPERFICIE SNP = (2+3+4+5+6+7+8+9+10) = 138.67 MQ.					

RIVESTIMENTO A CAPPOTTO CM. 12


VOLUME PORZIONE DI EDIFICIO AD USO RESIDENZIALE

Cod. vano	Destinazione d'uso	S. Pavimento mq	1/8 S.Pav. mq	Altezza ml	Volume mc
20	CUCINA	20.34		3.08	62.65
21	SOGGIORNO	33.79		2.78	93.94
22	CORRIDOIO	(14.76 x 3.08) + (18.17 x 2.78)		2.78-3.08	95.97
23	PORTICO	19.24		3.08	59.30
24	RIPOSTIGLIO	7.77		2.78	21.60
25	CAMERA	15.52		2.78	43.15
26	CAMERA	9.66		2.78	26.85
27	SERVIZIO	7.04		2.78	19.57
28	CAMERA	17.64		2.78	49.04
29	VANO SCALA	2.03		2.78	5.64

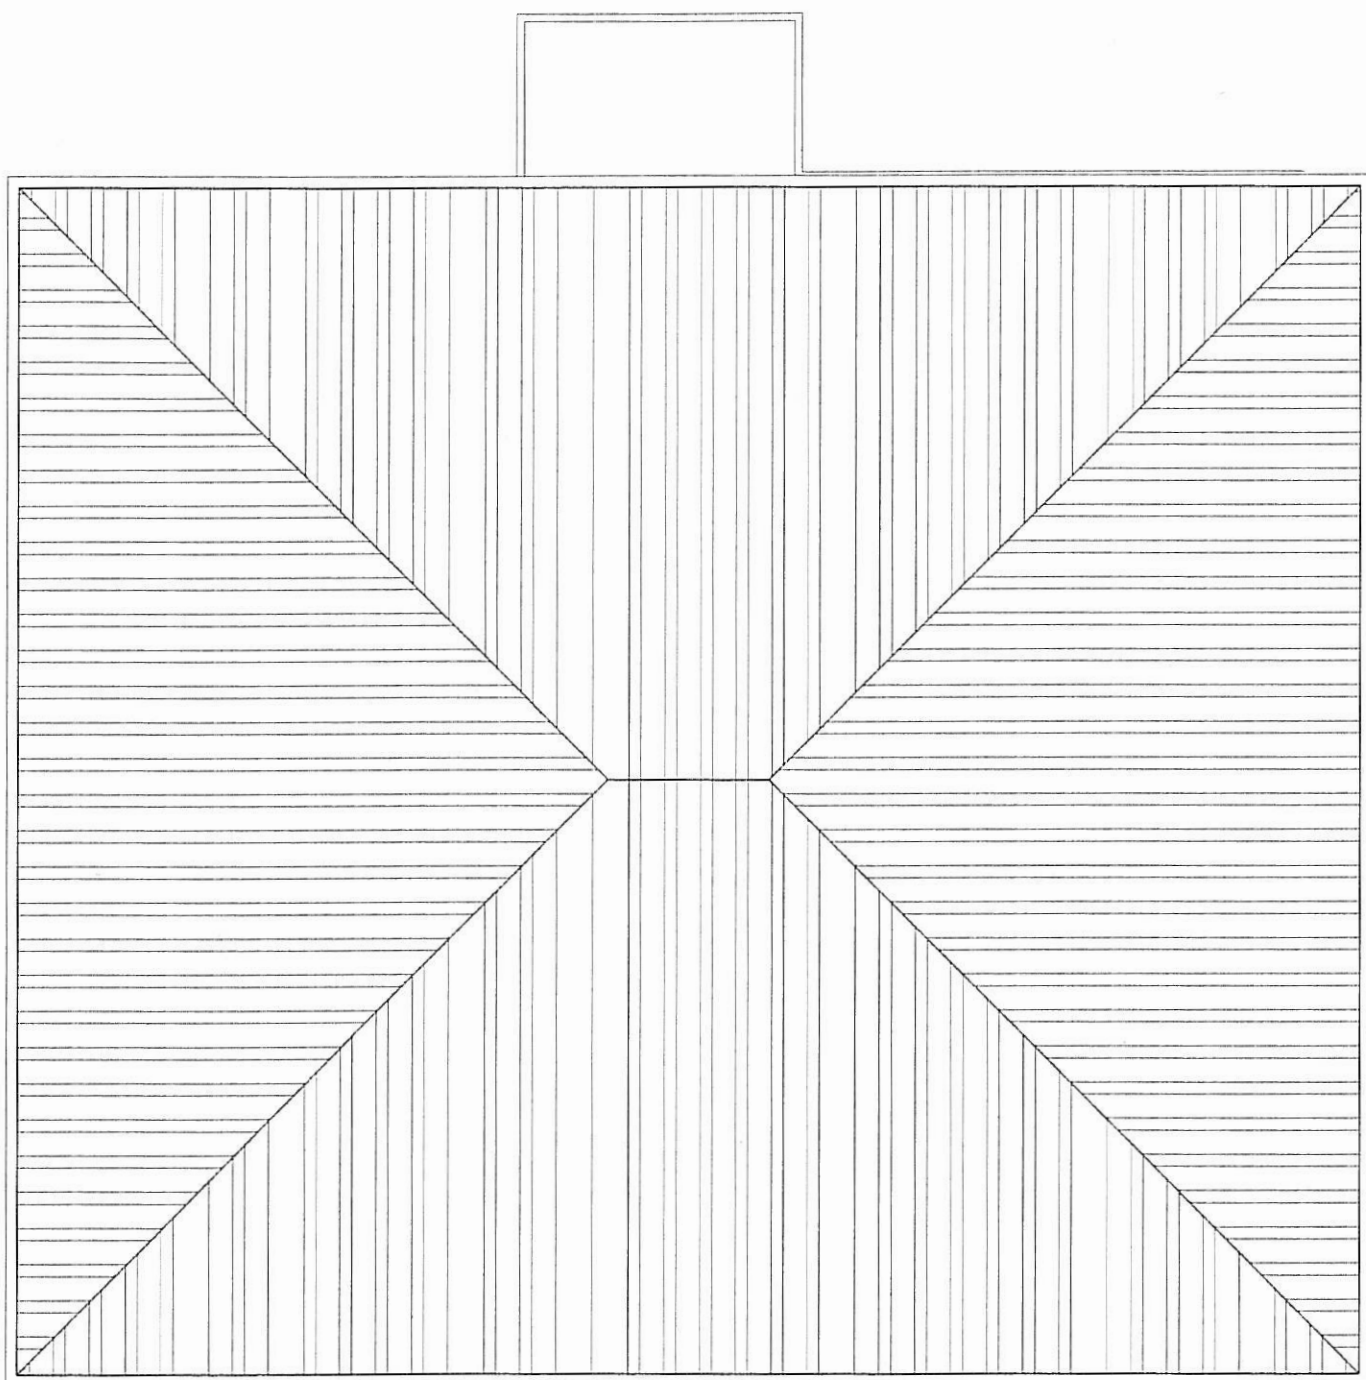

PIANTA COPERTURA _ scala 1:100


PORZIONE DI EDIFICIO NON OGGETTO DI CAMBIO DI DESTINAZIONE D'USO

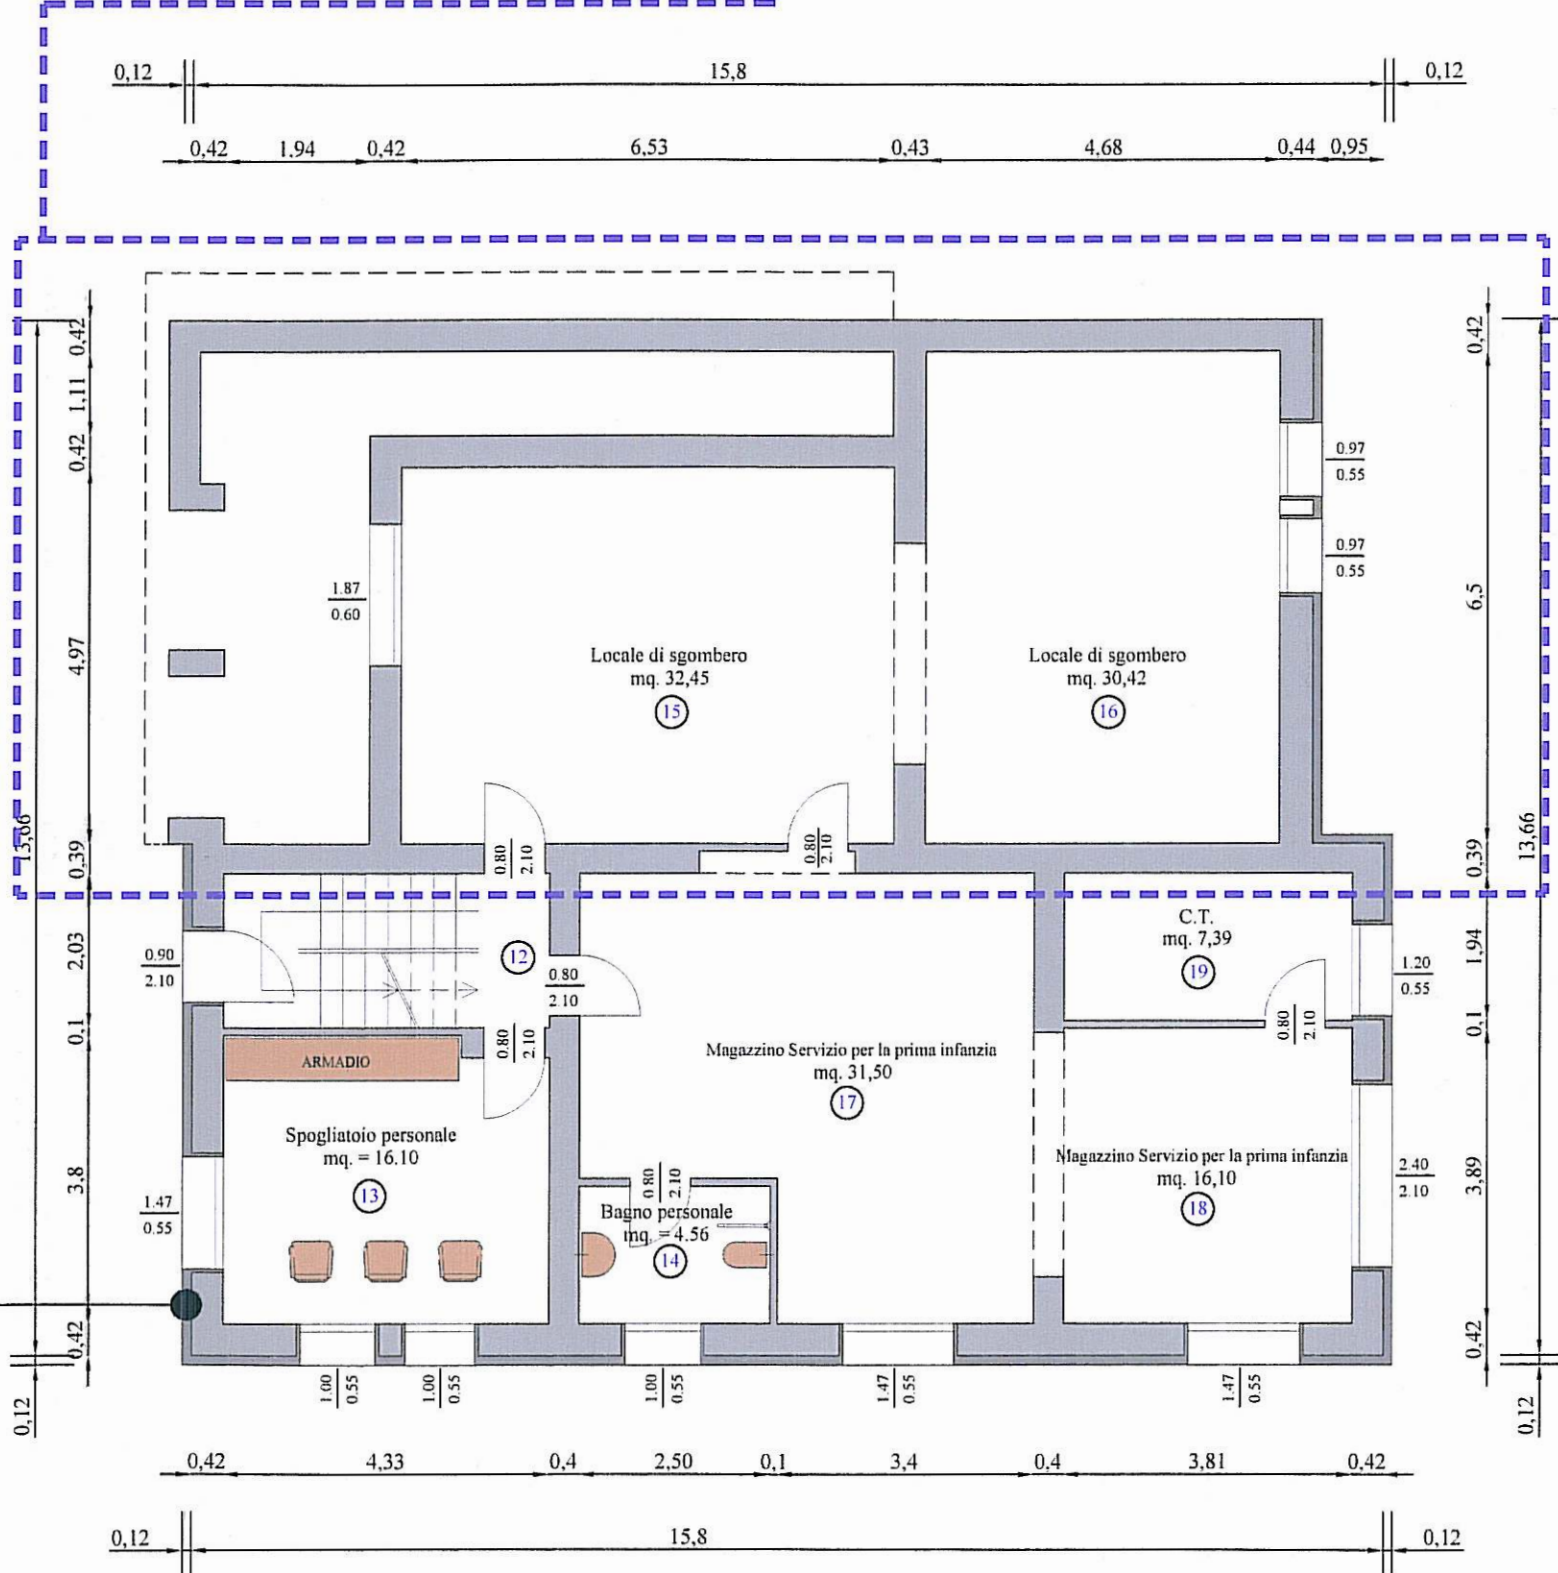


RIVESTIMENTO A CAPPOTTO CM. 12



PIANTA PIANO INTERRATO scala 1:100

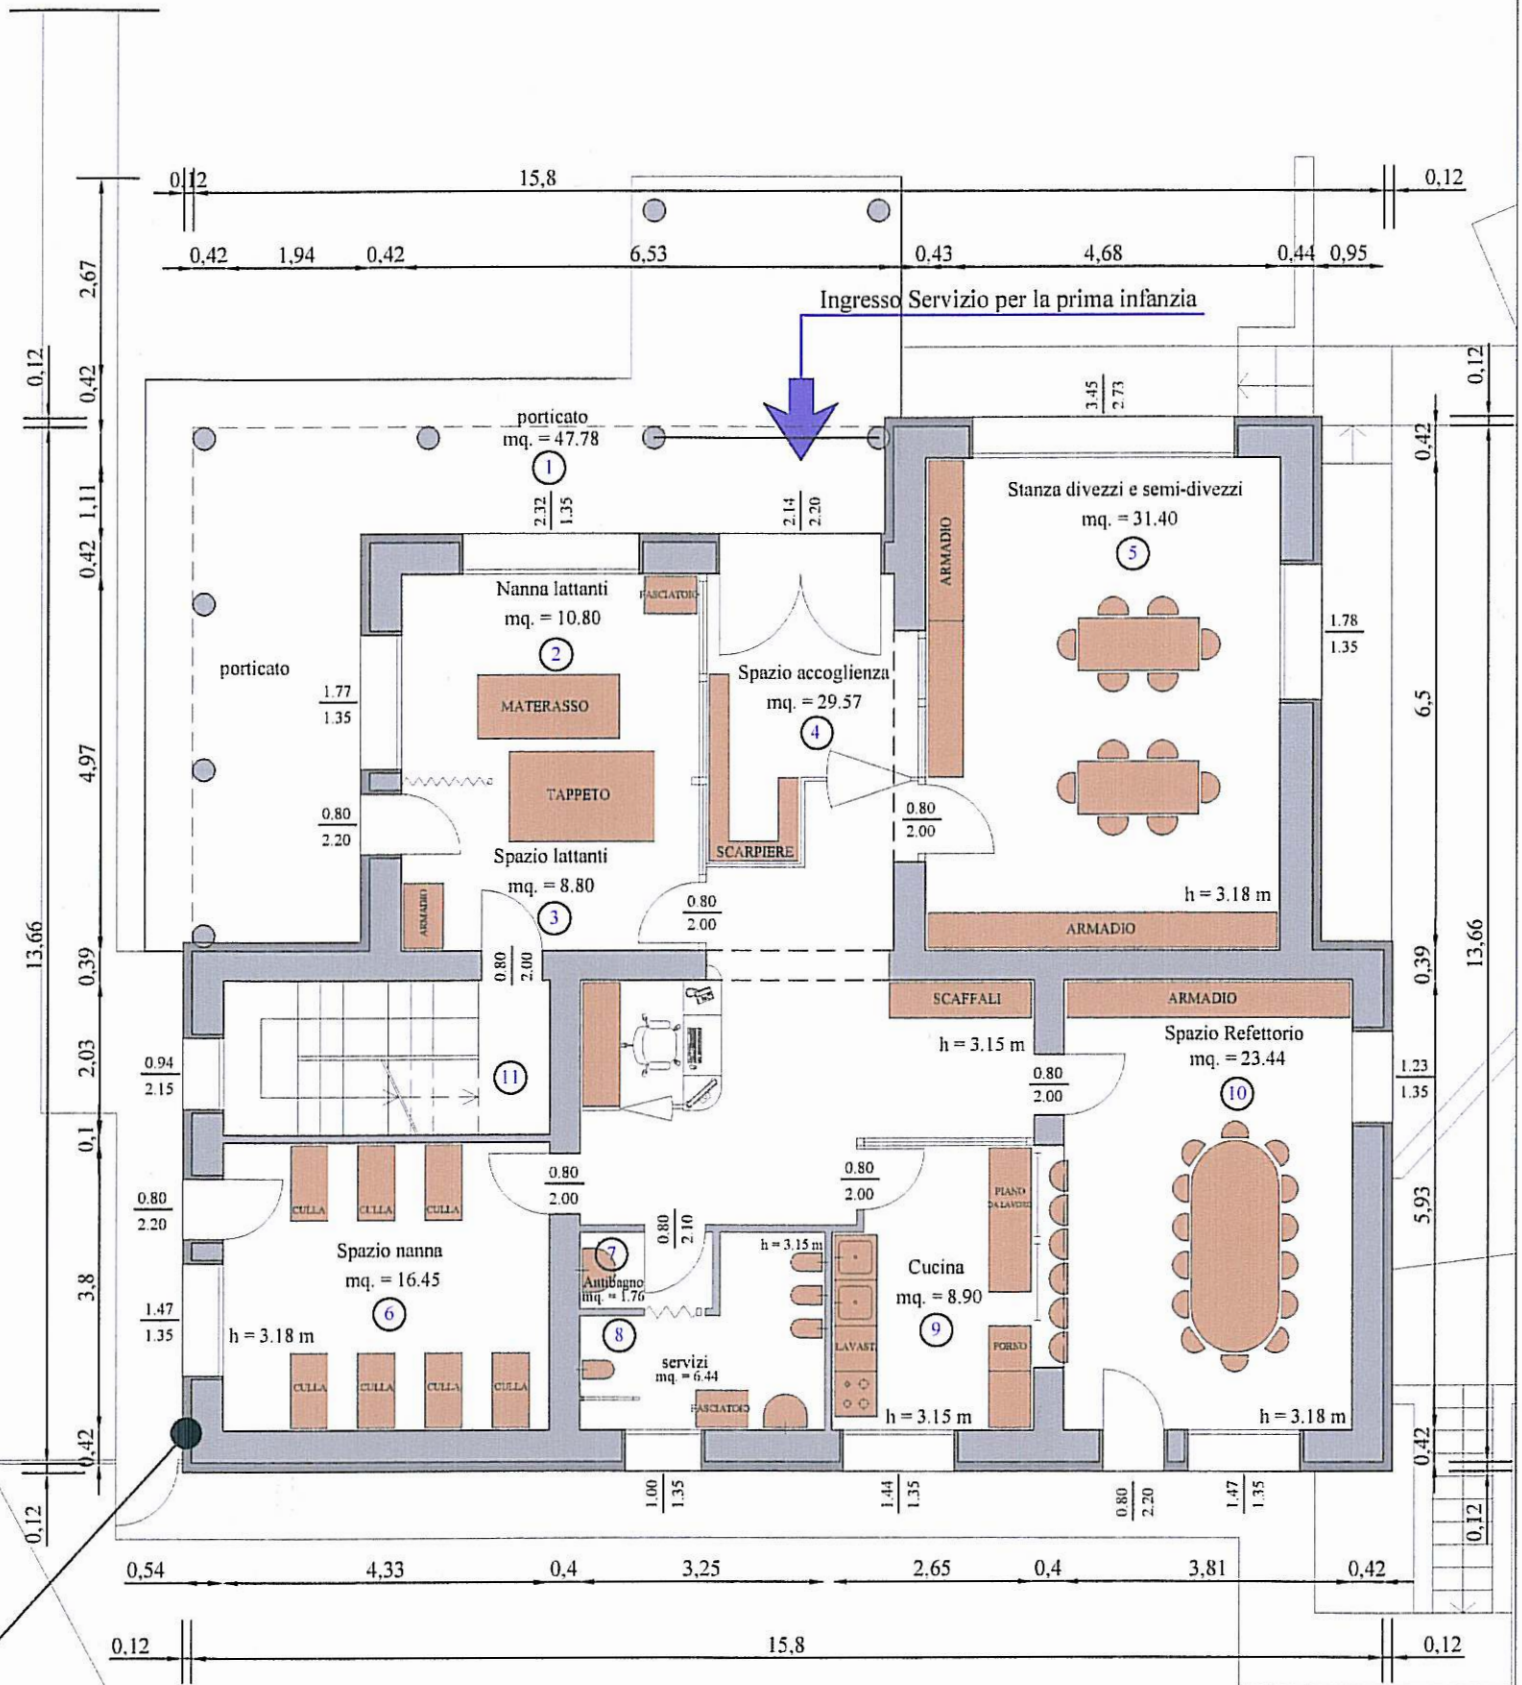

PIANTA PIANO TERRA _ scala 1:100

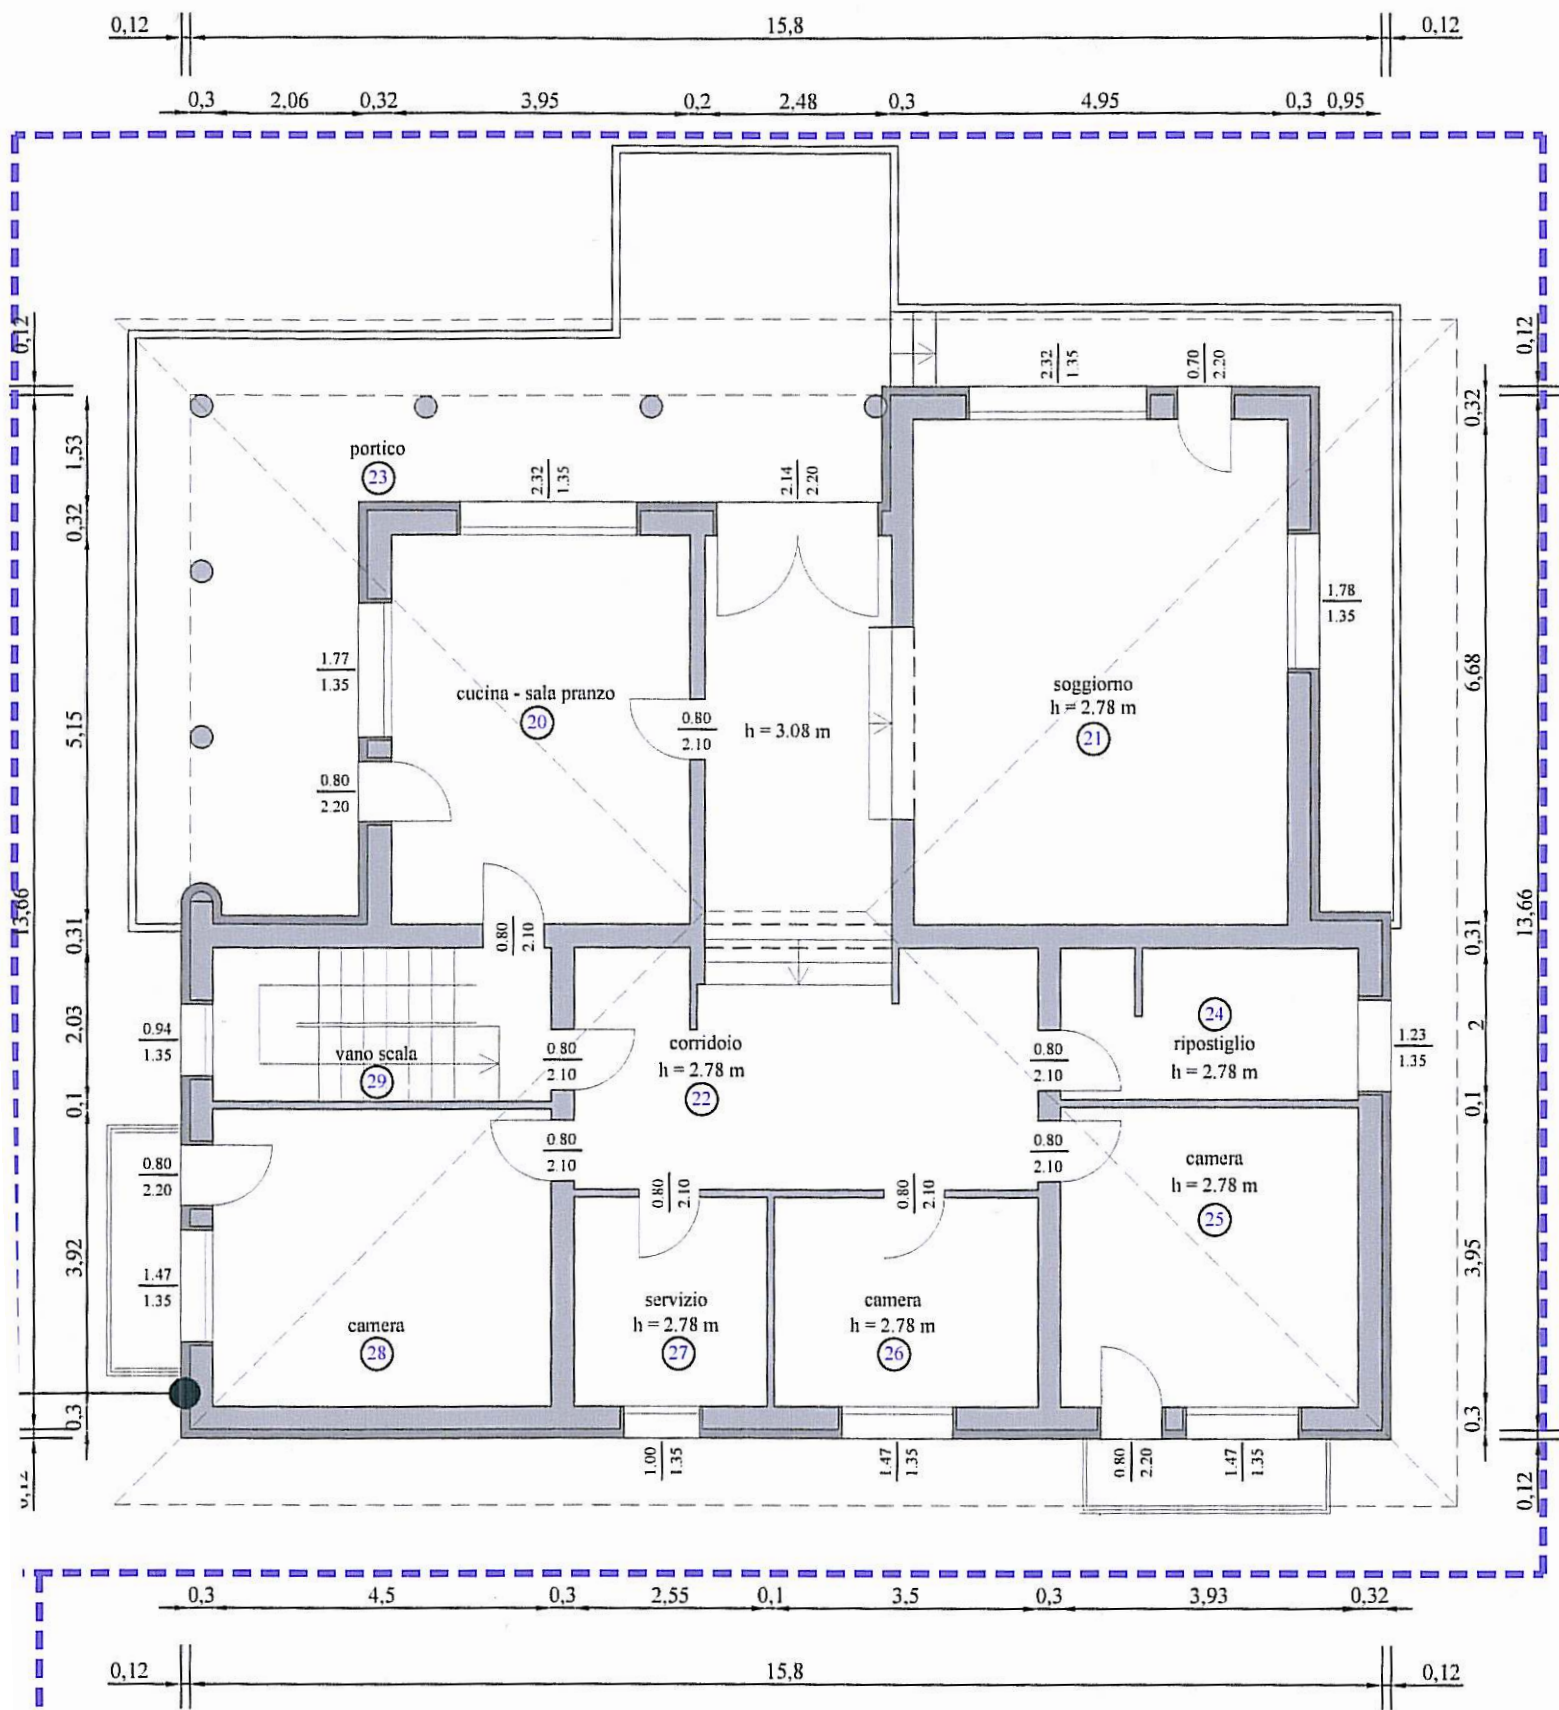

PORZIONE DI EDIFICIO NON OGGETTO DI CAMBIO DI DESTINAZIONE D'USO

PIANTA PIANO PRIMO _ scala 1:100