

PIANO TERRA

- ① Rip. esterno - mq 5.19
- ② wc esterni - Tot mq 8.50
- ③ c.t. - mq 4.03
- ④ wc interni - Tot mq 8.87
- ⑤ Ingresso - mq 17.75
- ⑥ Reception - mq 30.80
- ⑦ Cucina - mq 13.87
- ⑧ Rip. - mq 5.84
- ⑨ wc - Tot mq 4.67
- ⑩ Sala da pranzo/ristorante
- posti a sedere n. 26 - mq 40.93
- ⑪ Cantina/deg. vini - mq 25.20
- ⑫ Trattamenti estetici - mq 9.67
- ⑬ Ingr./attesa e rip. - Tot mq 15.10
- ⑭ wc hp - mq 3.60
- ⑮ Trattamenti estetici - mq 13.30

PIANO PRIMO

- ① Camera - posti letto n. 2 - mq 21.74
- ② Bagno - mq 7.74
- ③ Dis. - Tot mq 24.56
- ④ Camera - posti letto n. 2 - mq 21.03
- ⑤ Bagno - mq 6.69
- ⑥ Camera - posti letto n. 2 - mq 14.78
- ⑦ Bagno - mq 4.36
- ⑧ Rip. - mq 3.93
- ⑨ Camera - posti letto n. 2 - mq 30.30
- ⑩ Bagno - mq 9.21
- ⑪ Spogl. - mq 6.78
- ⑫ Dis. - mq 6.00
- ⑬ wc - Tot mq 8.21
- ⑭ Spogl. - 6.76
- ⑮ Palestra - mq 46.35

PIANO SECONDO

- ① Camera gestore - posti letto n. 2 - mq 18.00
- ② Bagno - mq 7.75
- ③ Dis. - Tot mq 28.27
- ④ Rip. - mq 4.34
- ⑤ Soggiorno camera - mq 21.95
- ⑥ Camera - posti letto n. 2 - mq 14.50
- ⑦ Bagno - mq 4.50
- ⑧ Camera - posti letto n. 2 - mq 26.19
- ⑧ Bagno - mq 6.78

PIANO INTERRATO

- ① c.t. - Tot mq 19.26
- ② Lav. - mq 10.83
- ③ Dis. - mq 16.48
- ④ Spogl. - mq 5.83

CALCOLO SUPERFICI DELL'ESERCIZIO:


Superficie complessiva dell'edificio (comprensiva di tutti i servizi): **mq 610.44**

Superficie centro estetico: **mq 115.77**


Superficie altri servizi: **mq 439.87**

Superficie preparazione alimenti: **mq 13.87**


Superficie di somministrazione: **mq 40.93**

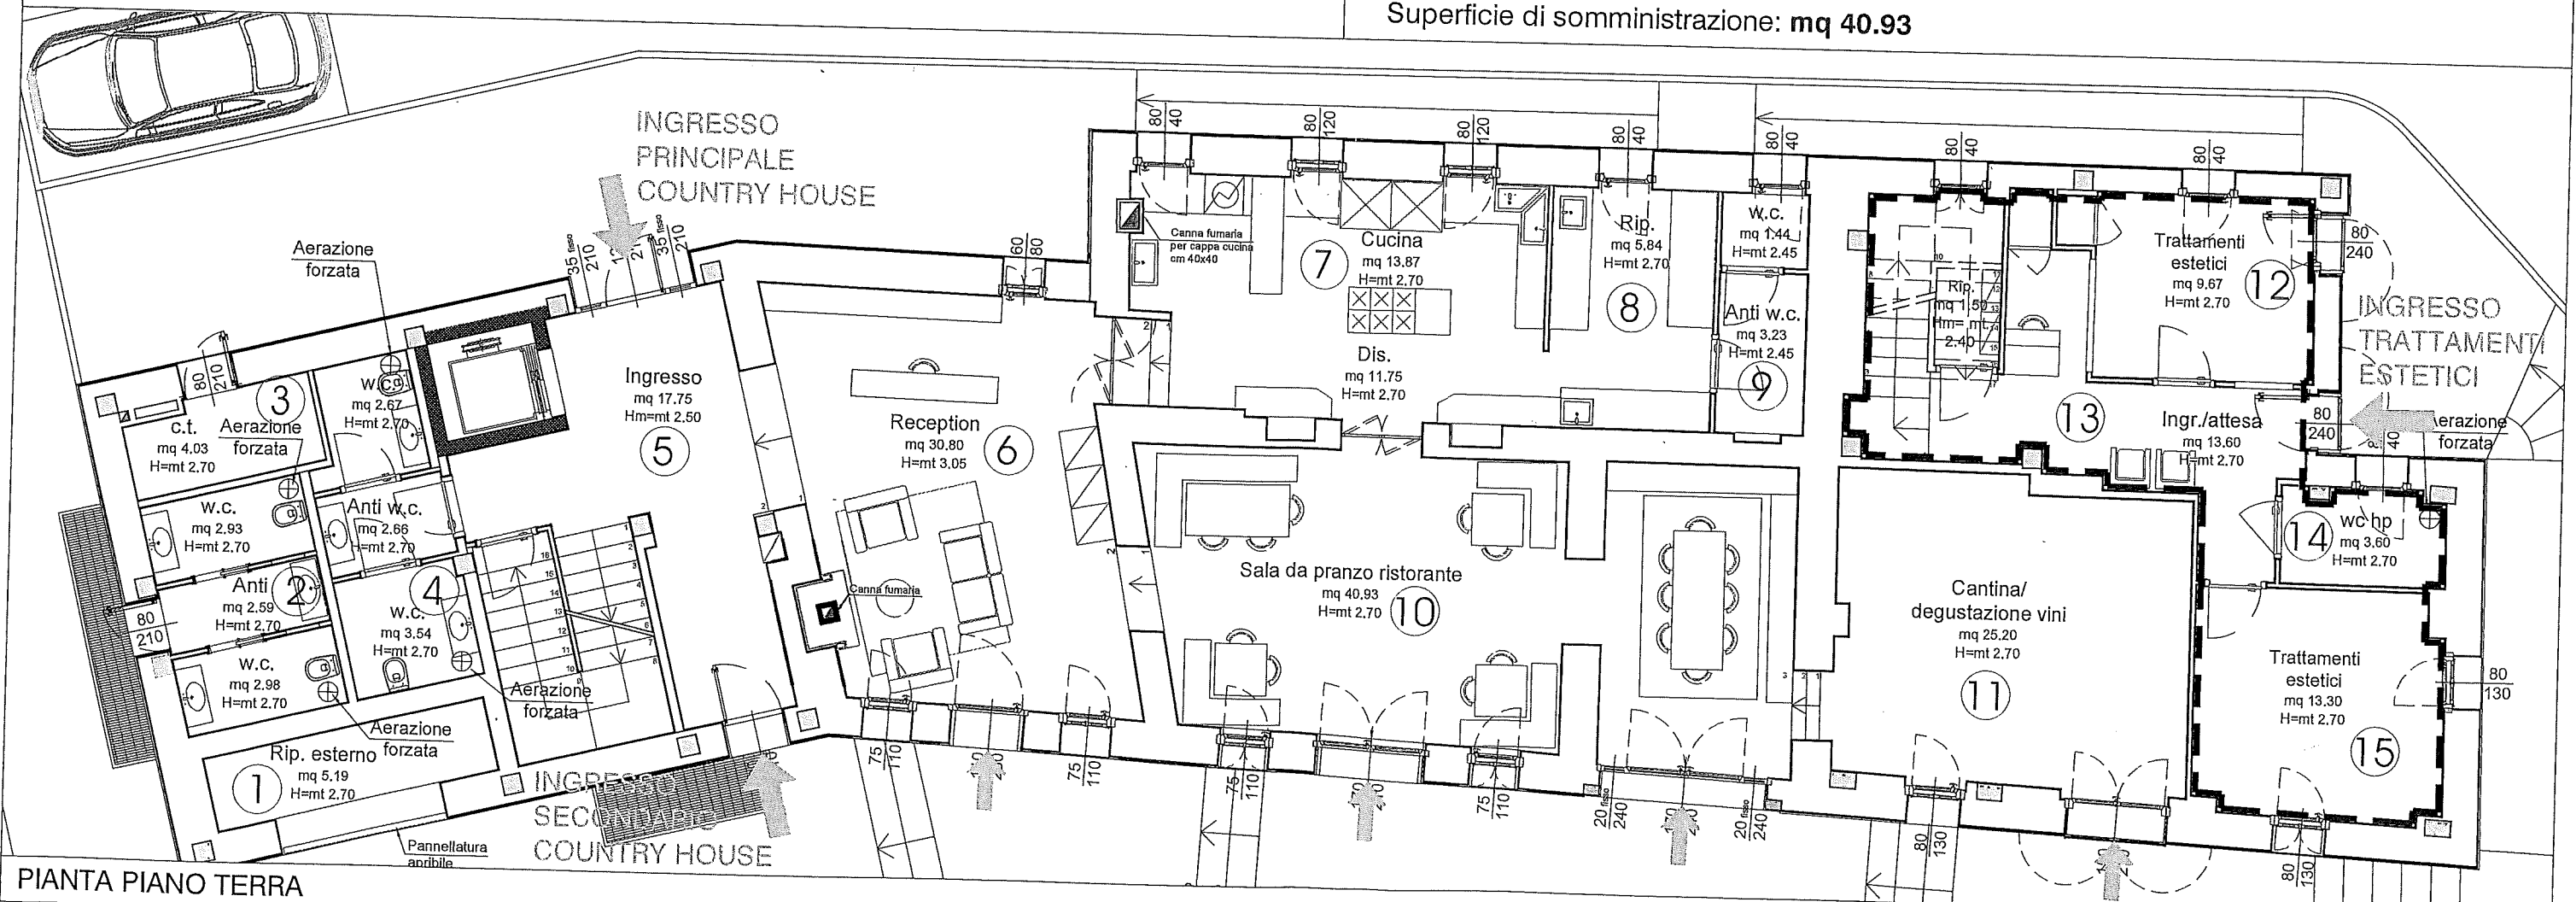

PIANTA PIANO TERRA

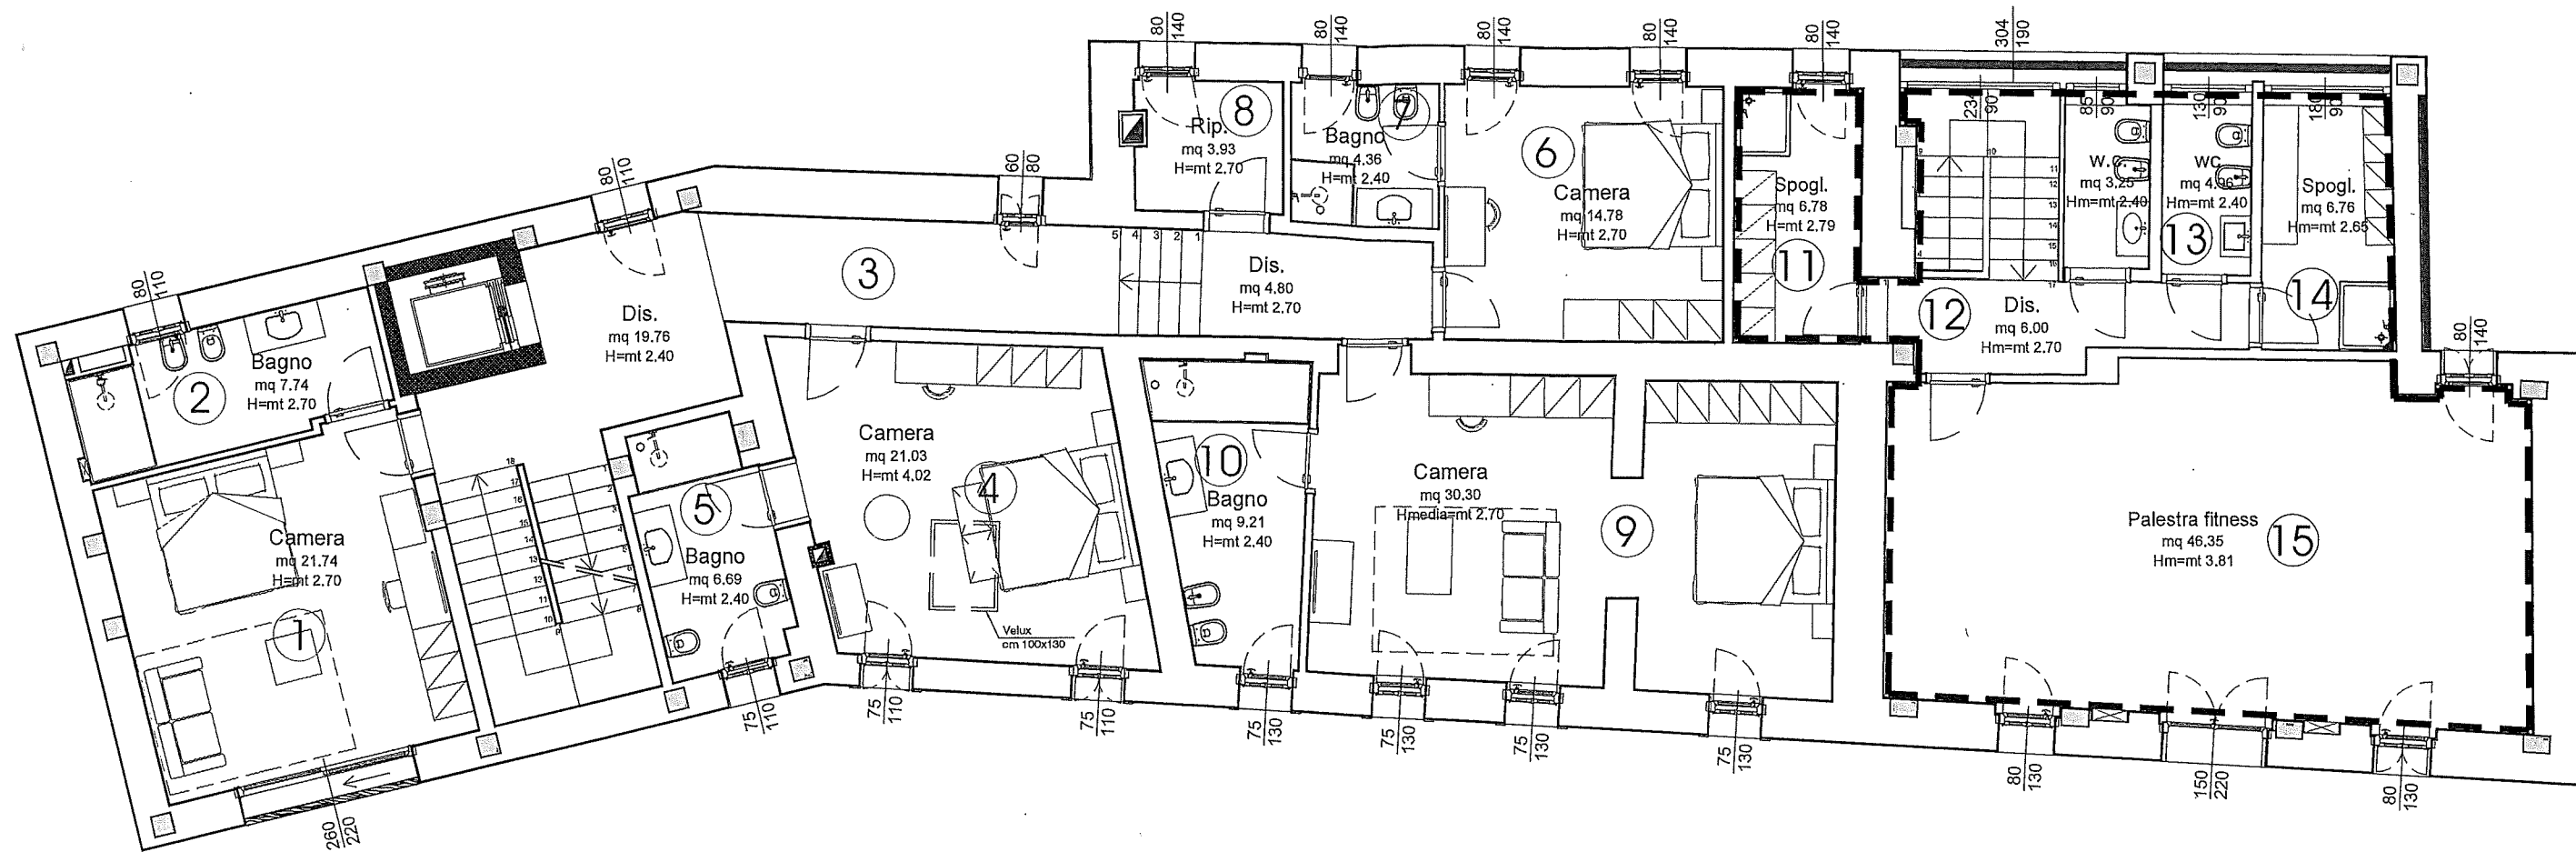

PIANTA PIANO PRIMO

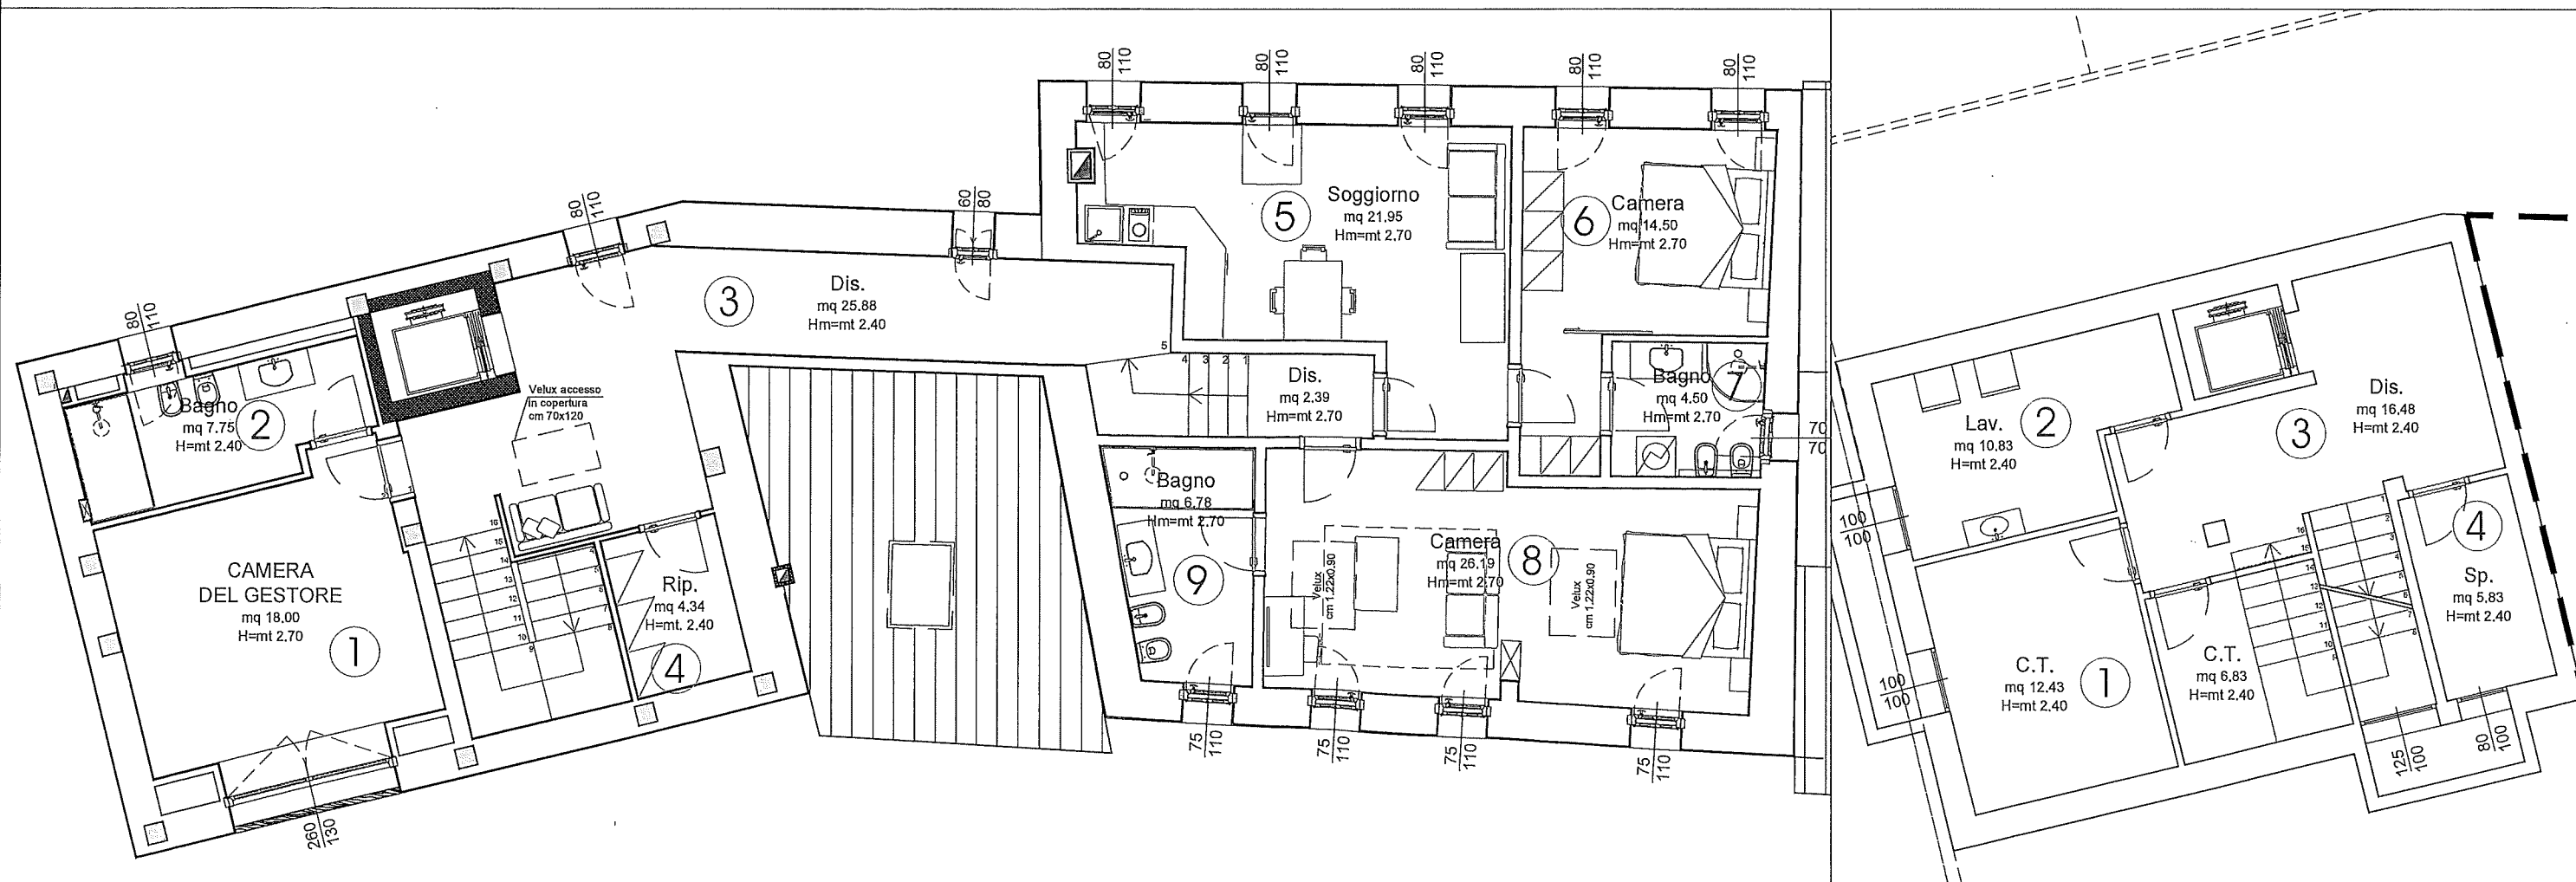

PIANTA PIANO SECONDO

scala 1:100

PIANTA PIANO INTERRATO

scala 1:100