






Planimetria di u.i.u. in Comune di...VITTORIO...VENEZIA... via DUCA...D'AOSTA..... civ.....24.....

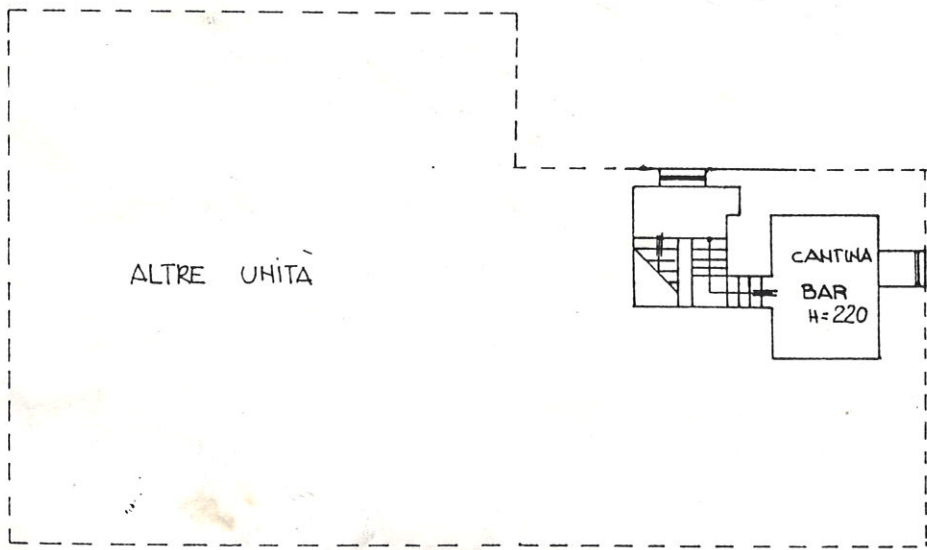

PIANTA PIANO
INTERRATO

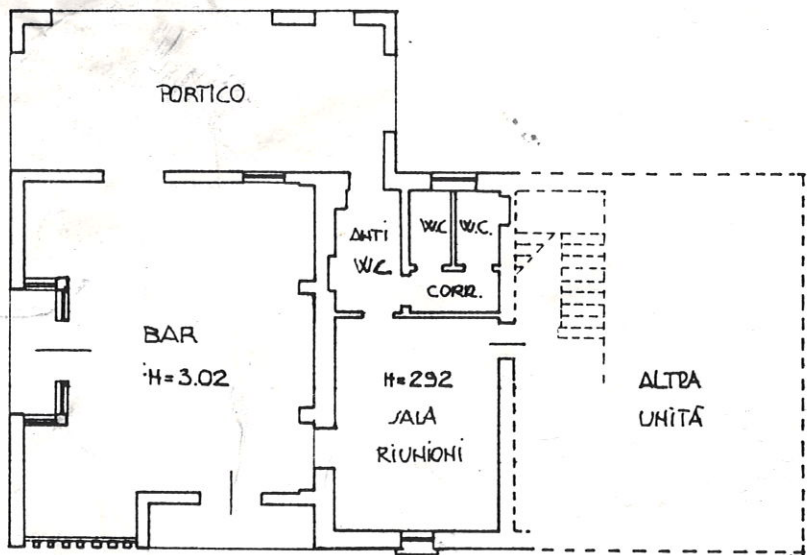

PIANTA PIANO
TERRA
H_{max} mt 292
H_{min} mt 3.02

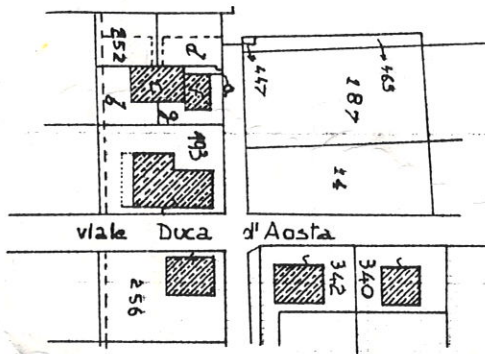

ESTRATTO DI MAPPA
COMUNE DI VITTORIO VENETO
FOGLIO 67 ORIENTAMENTO
MAPPA 193
SCALA 1:2000



SCALA DI 1:200

Dichiarazione di N.C.
Denuncia di variazione

Compilata dal GEOMETRA
(Titolo, cognome e nome)
PICCIN CARLO
Iscritto all'albo dei GEOMETRI
della provincia di TREVISO n. 1676
data 10-12-92 Firma Piccin



RISERVATO ALL'UFFICIO

Identificativi catastali
F. 67
n. 193 sub. 10