




STATO DI FATTO e PROGETTO - scala 1:100

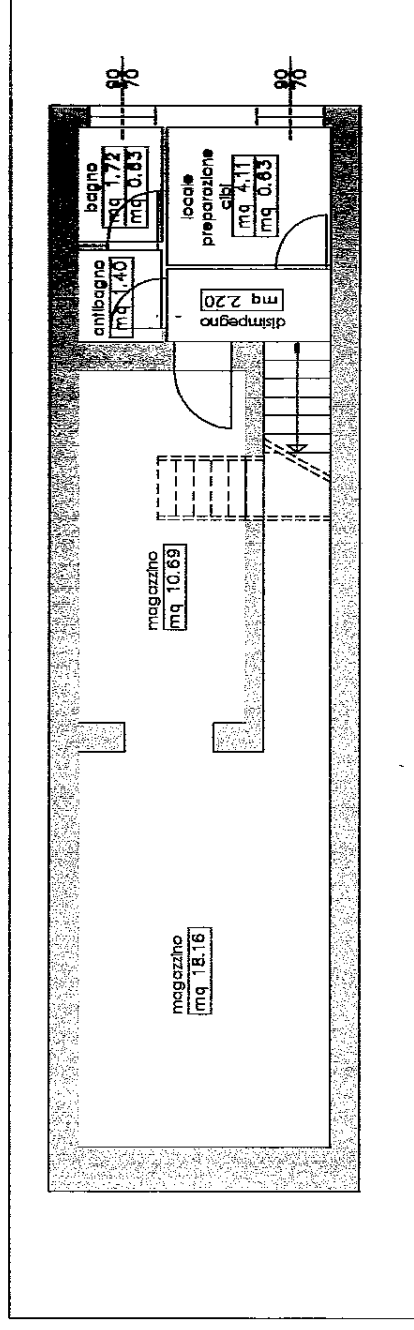


STATO DI FATTO - Pianta piano interrato

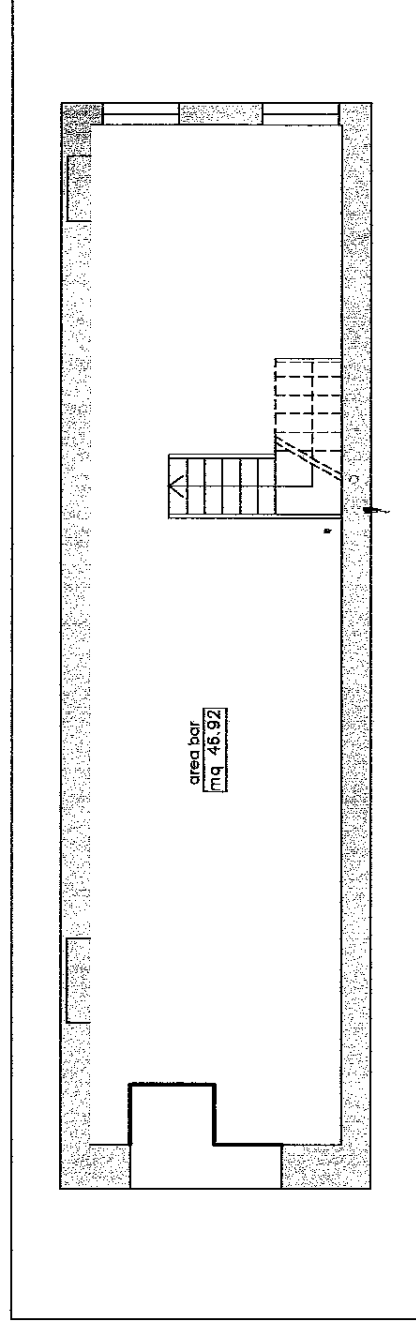


STATO DI FATTO - Pianta piano terra

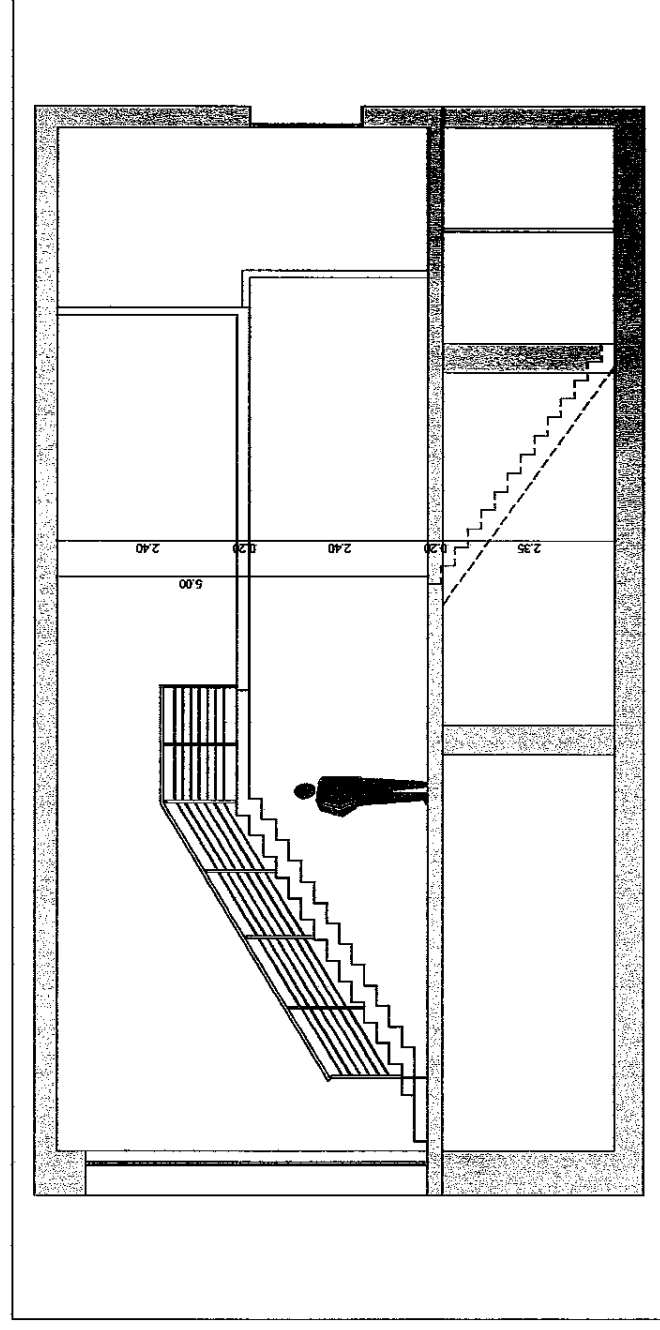


PROGETTO - sezione

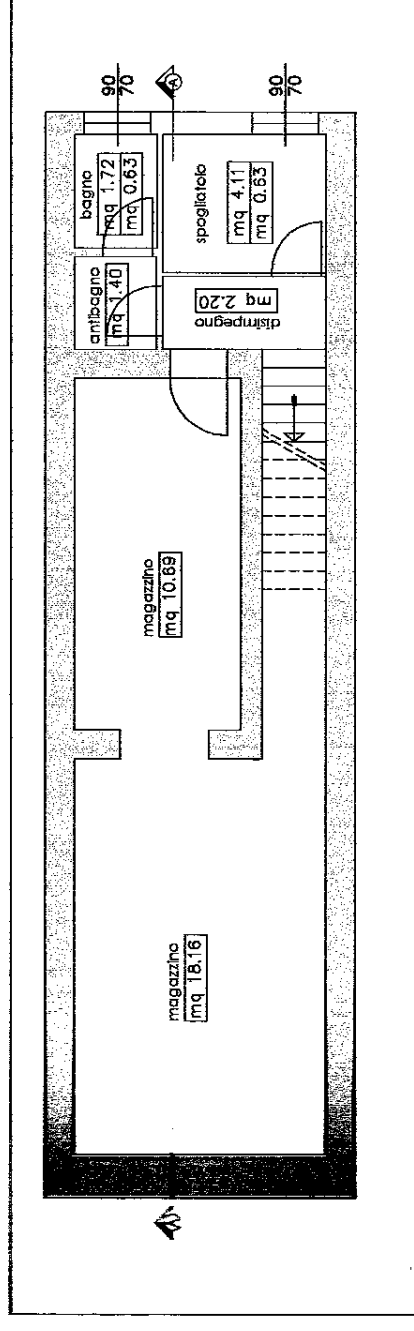


PROGETTO - Pianta piano interrato

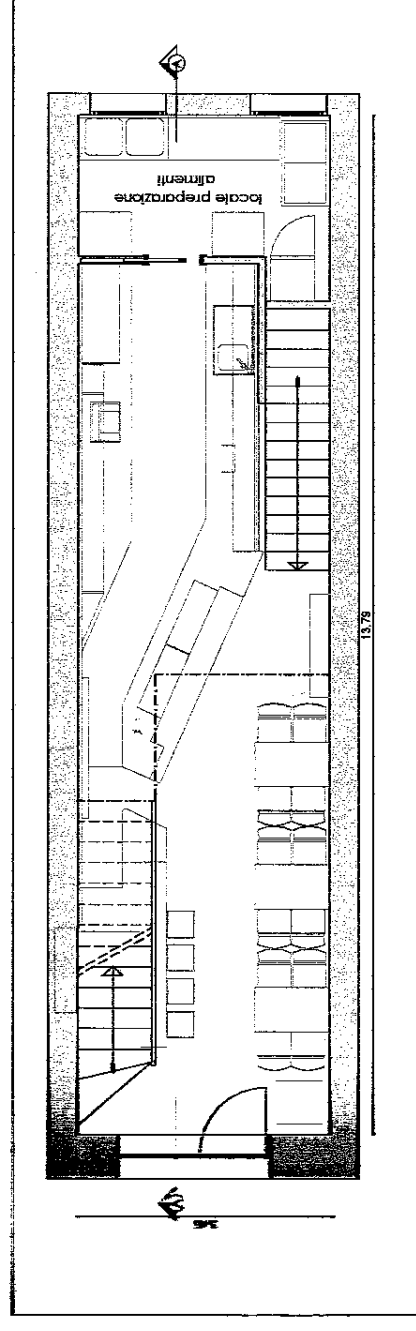


PROGETTO - Pianta piano terra

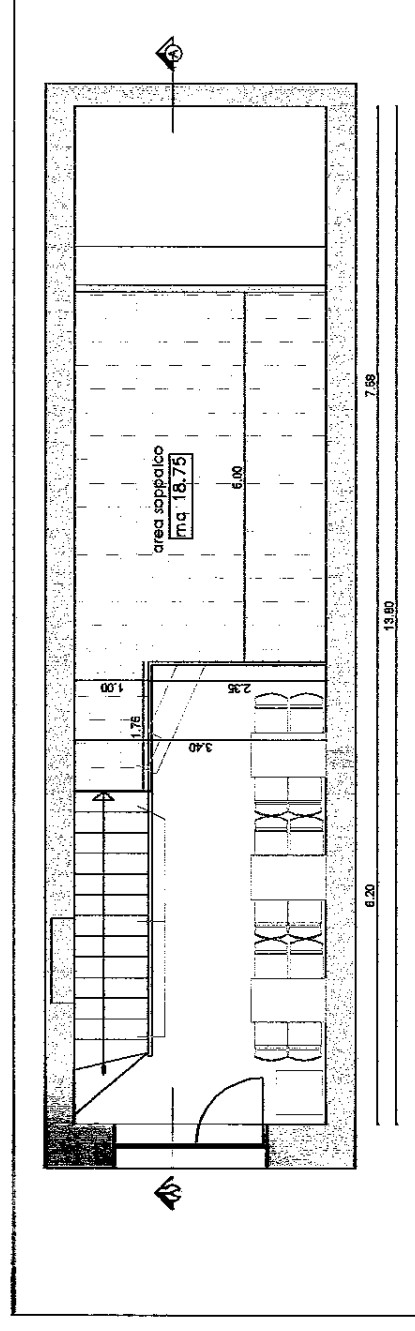


PROGETTO - Pianta soppalco

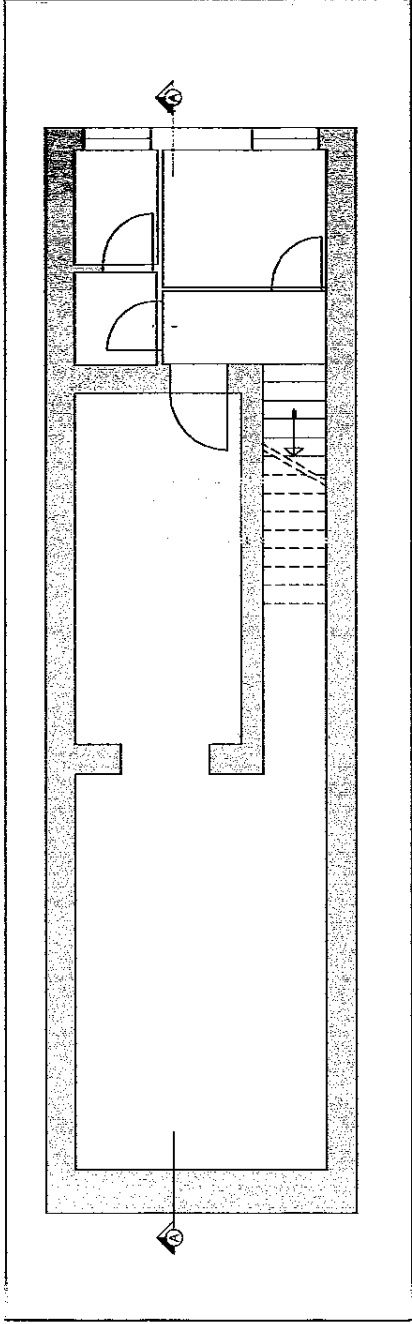


Pianta piano interrato

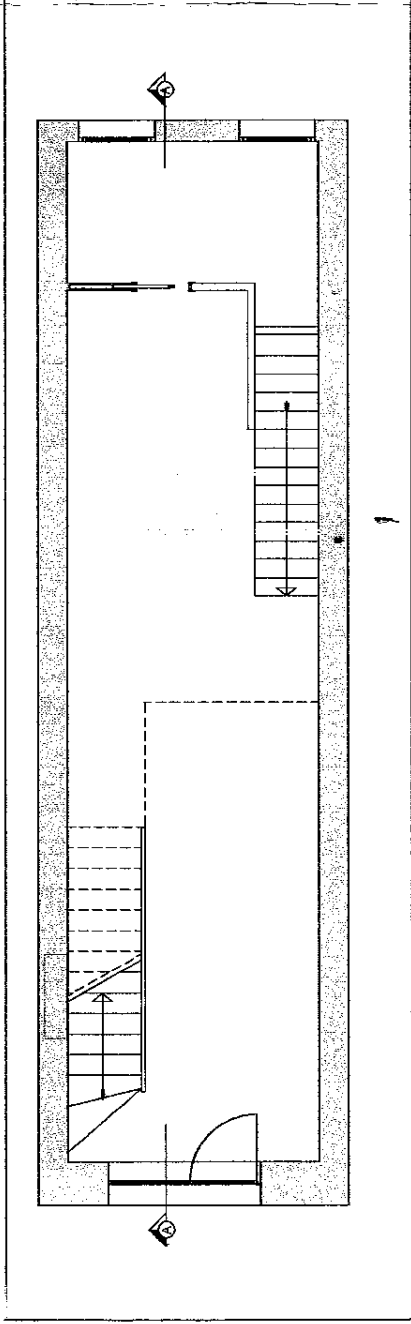

Pianta piano terra

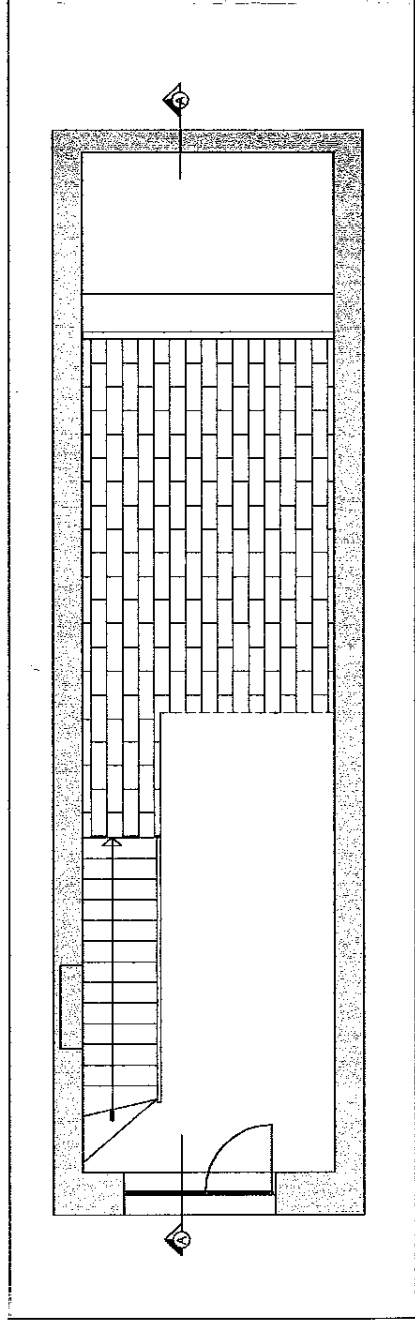

Pianta soppalco

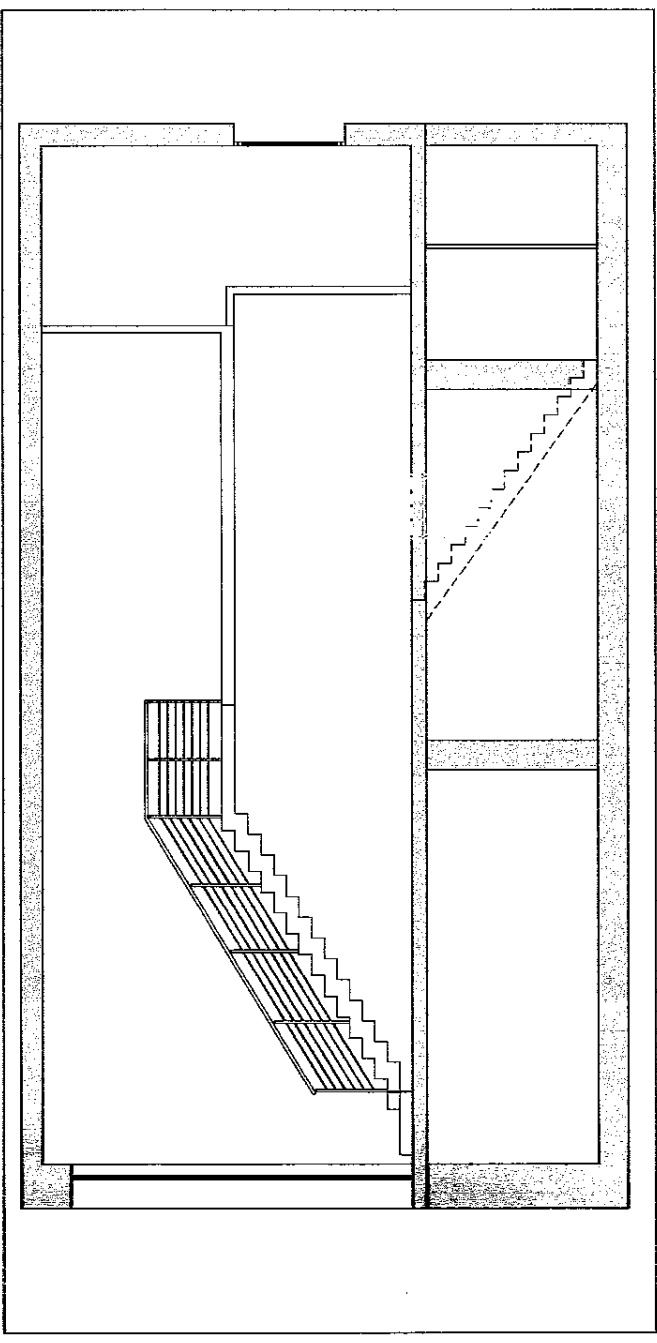

Sezione