

Agenzia delle Entrate
CATASTO FABBRICATI
Ufficio Provinciale di
Treviso

Dichiarazione protocollo n. _____ del _____
Comune di Pieve Di Soligo
Piazza Vittorio Emanuele II

civ. SNC

Identificativi Catastali:
Sezione: C
Foglio: 3
Particella: 99
Subalterno: 12


Compilata da:
Bianco Luca
Iscritto all'albo:
Geometri
Prov. Treviso

N. 3027

planimetria

scheda n. 1 Scala 1:200

PIANTA PIANO TERRA

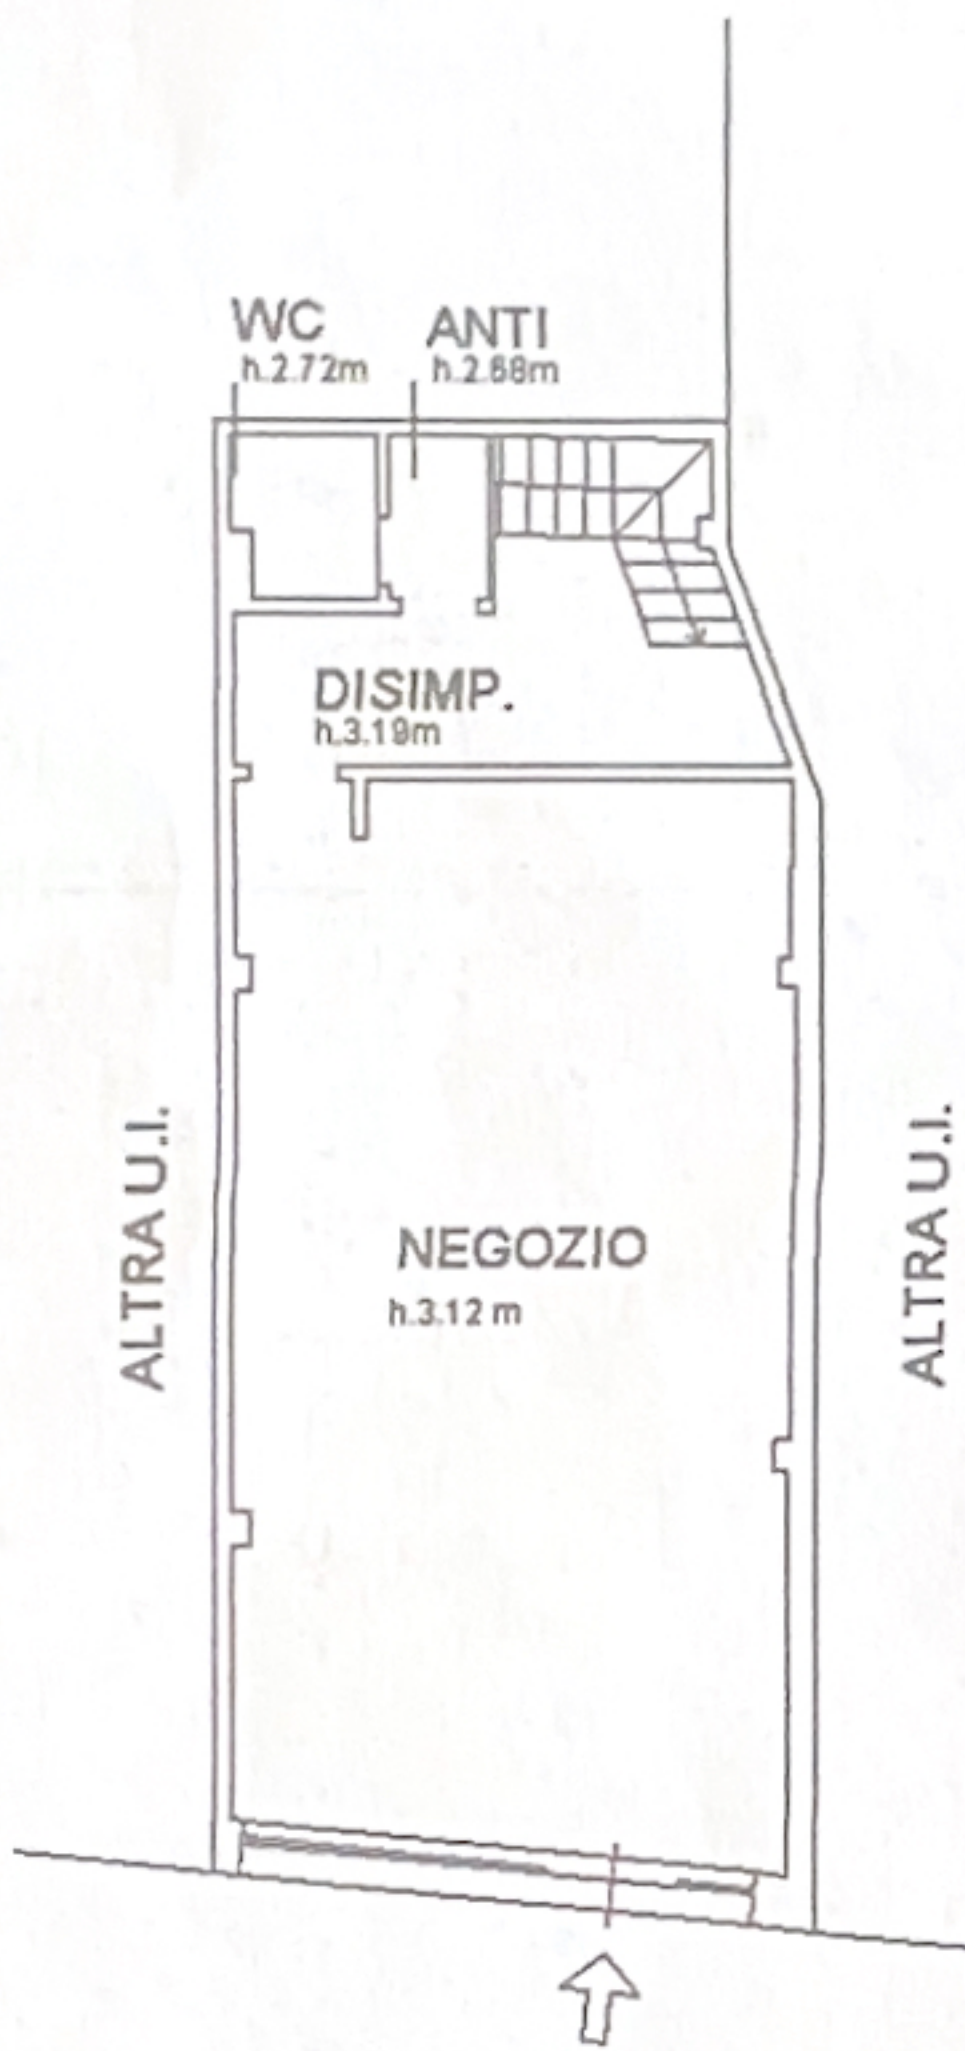

PIANTA PIANO S1

