



Studio Tecnico Associato

Via Sernaglia, n.ro 2/a
31010 - Ferra di Soligo - Tv
Tel. - Fax 0438/900044
info@studiocanel.it
P.I. 04087540268

COMUNE di
FARRA DI SOLIGO
Provincia di Treviso

Oggetto: C.I.L.A. PER CAMBIO D'USO DA ARTIGIANALE
A PUBBLICO ESERCIZIO

Committente: **MANTESE ITALO**
Via Casellato, n.ro 118
31010 - Ferra di Soligo - TV
Cod. Fisc. MANTLU43P190909M

STATO DI FATTO
Inquadramento
Pianta piano terra

scala 1:100

GIUGNO 2018

IAx. UNICA


Questo disegno è di proprietà dello studio e non può essere riprodotto né convalidato a terzi senza la scritta autorizzatoria dello studio.



ESTRATTO FOTO AEREA





ESTRATTO CATASTALE Scala 1:1000
Comune di Ferra di Soligo
Foglio 5° Mappale 537 Subalitemo 12

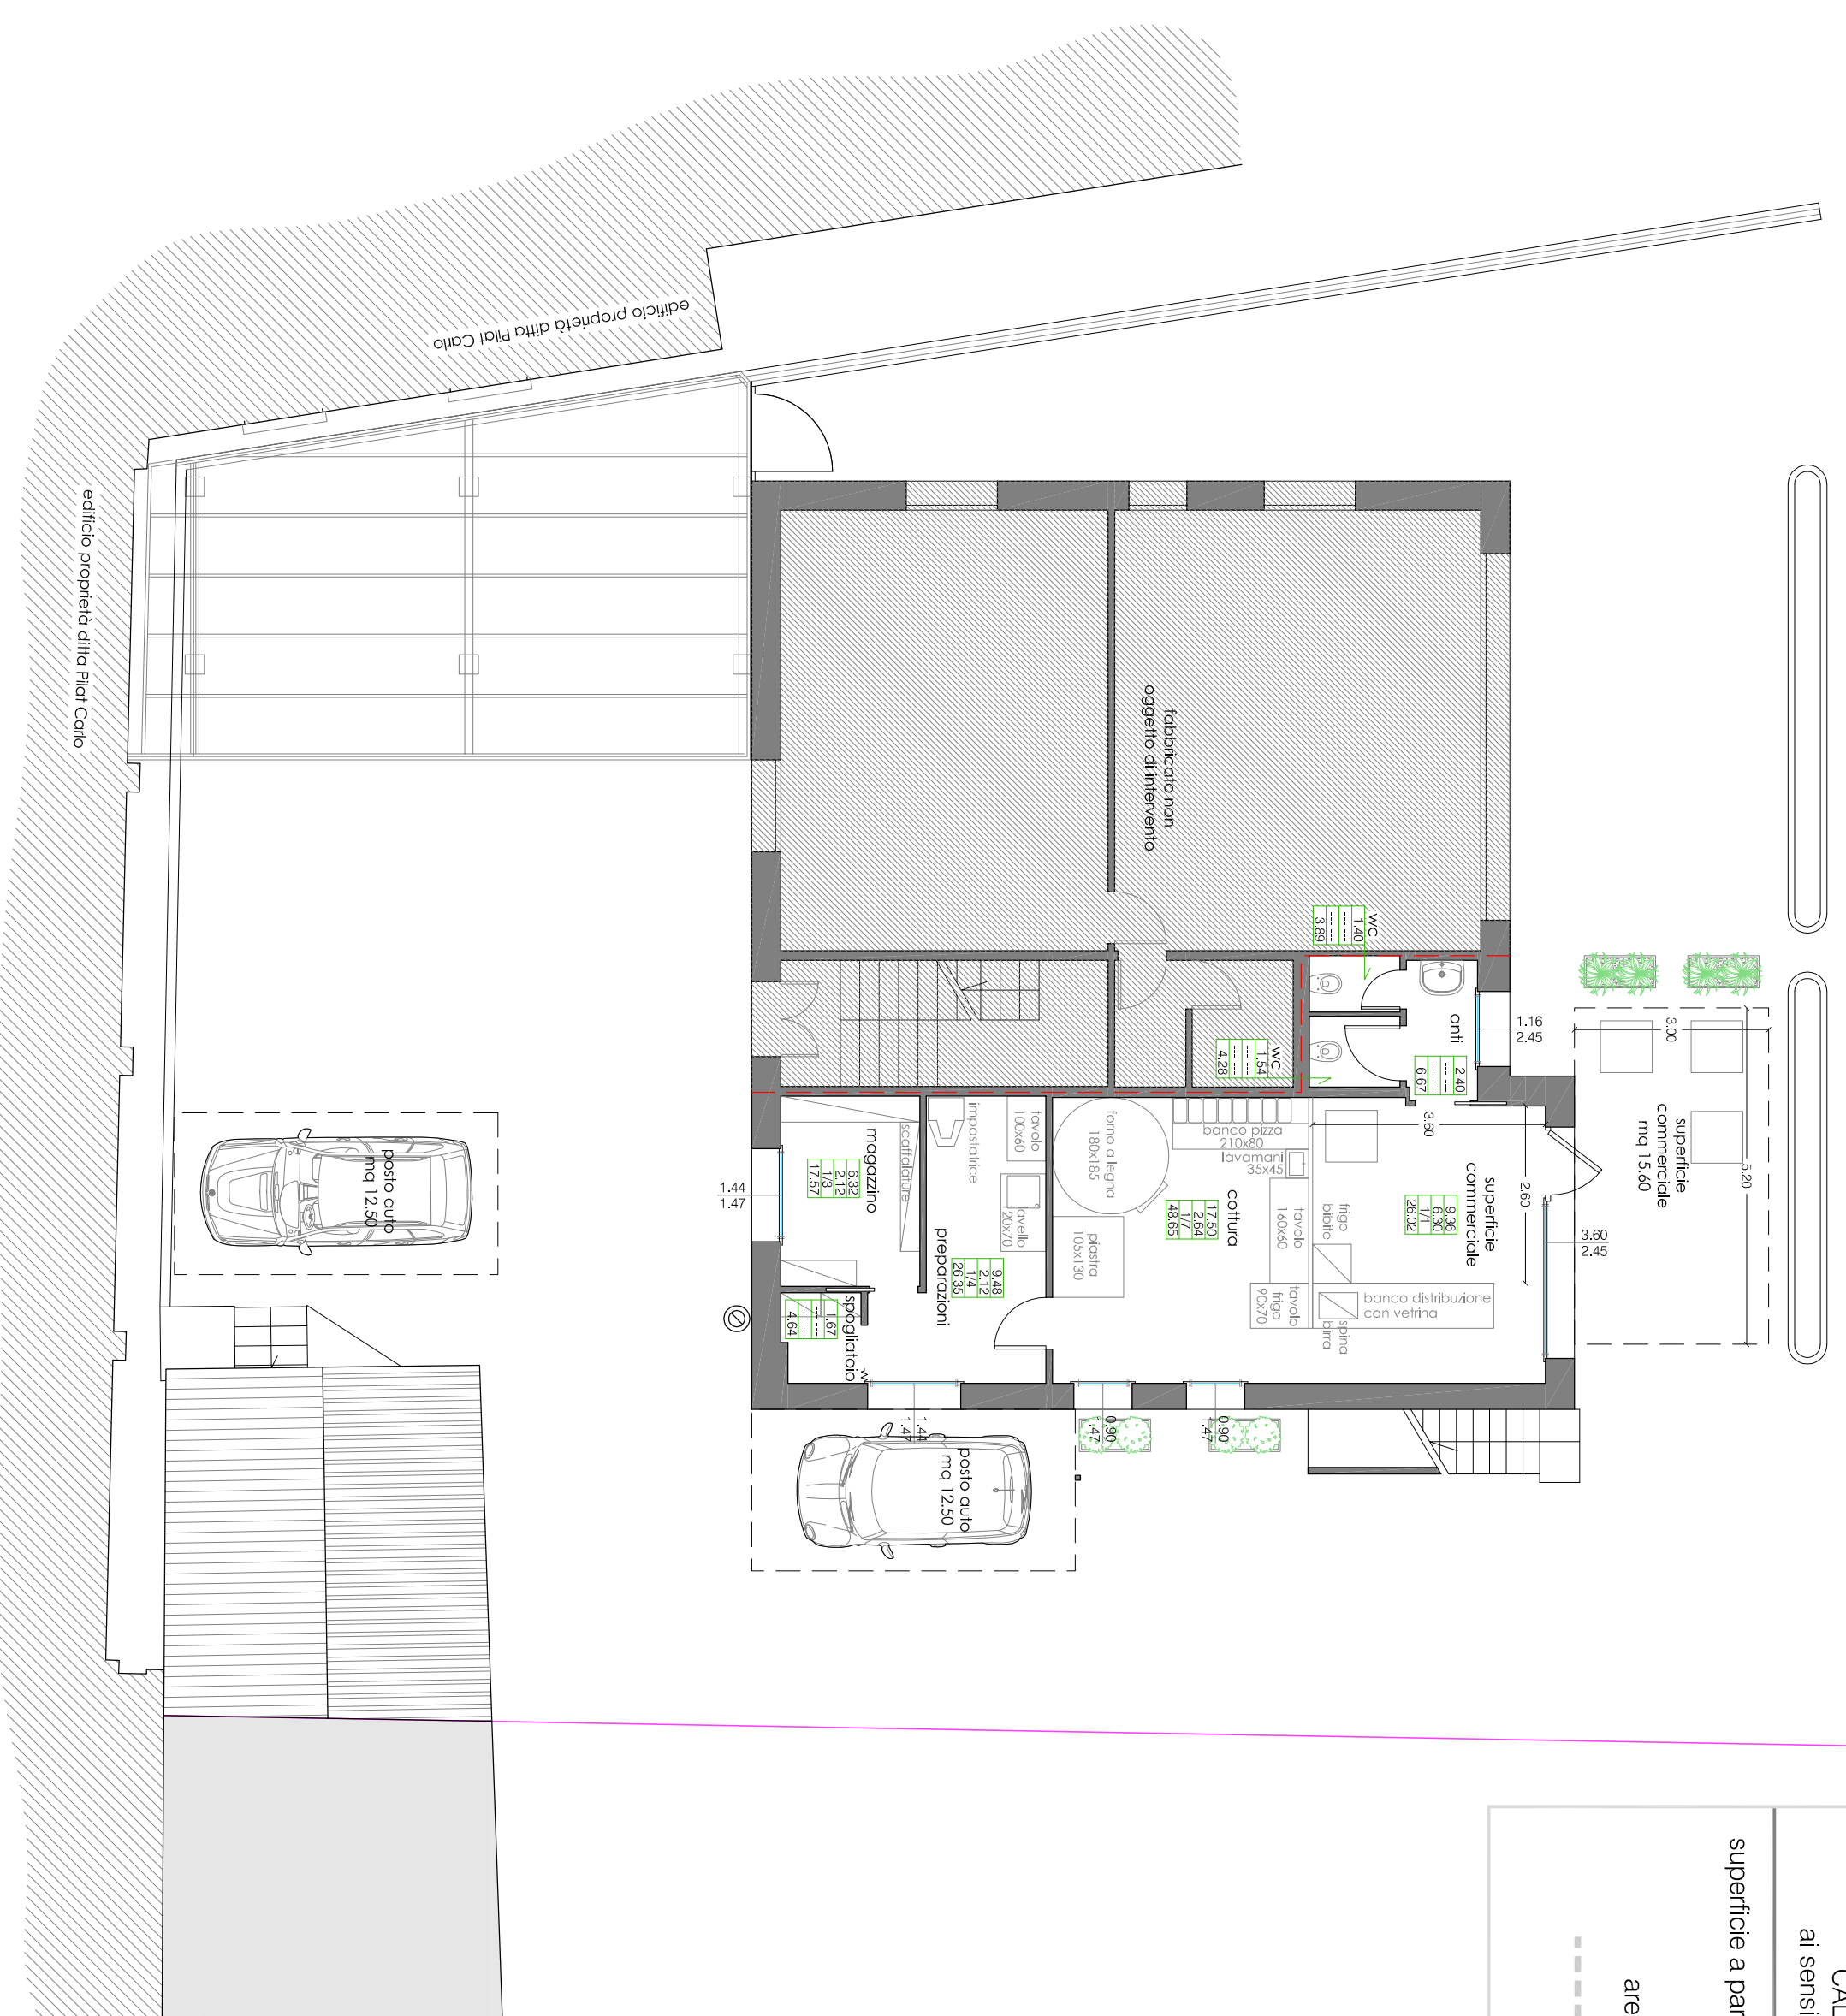


stado comunale Via Cornalino

CALCOLO SUPERFICIE A PARCHEGGIO ai sensi dell'art. 14 comma 3 delle N.T.O. del P.I.

superficie a parcheggio minima = 100% superficie commerciale	
superficie commerciale	mq 24,96
area a posto auto scoperto	mq 25,00
2 x (mq 5,00 x mq 5,00)	
Totale mq 25,00 > mq 24,96	

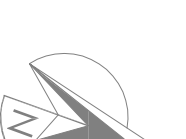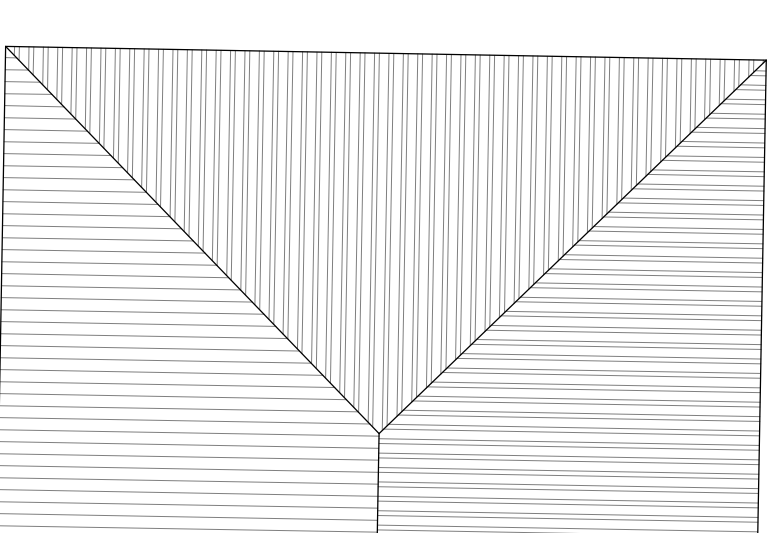

PIANTA PIANO TERRA
scala 1:100

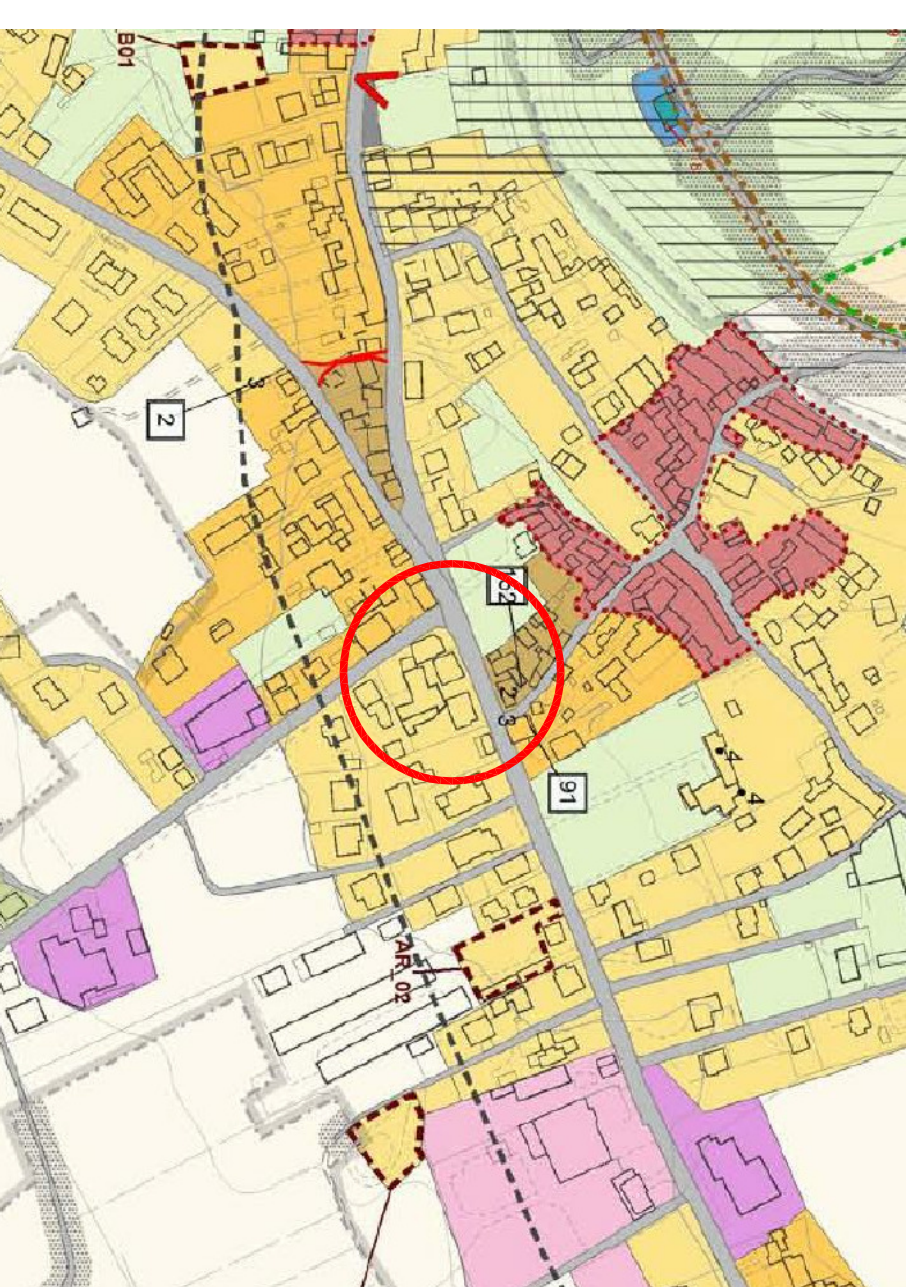

ESTRATTO di P.I. - Tav. P03a disciplina del suolo Scala 1:5000
Tessuto consolidato recente di secondo impianto - T4



ESTRATTO di P.I. - Tav. P01a vincoli e tutele Scala 1:5000