


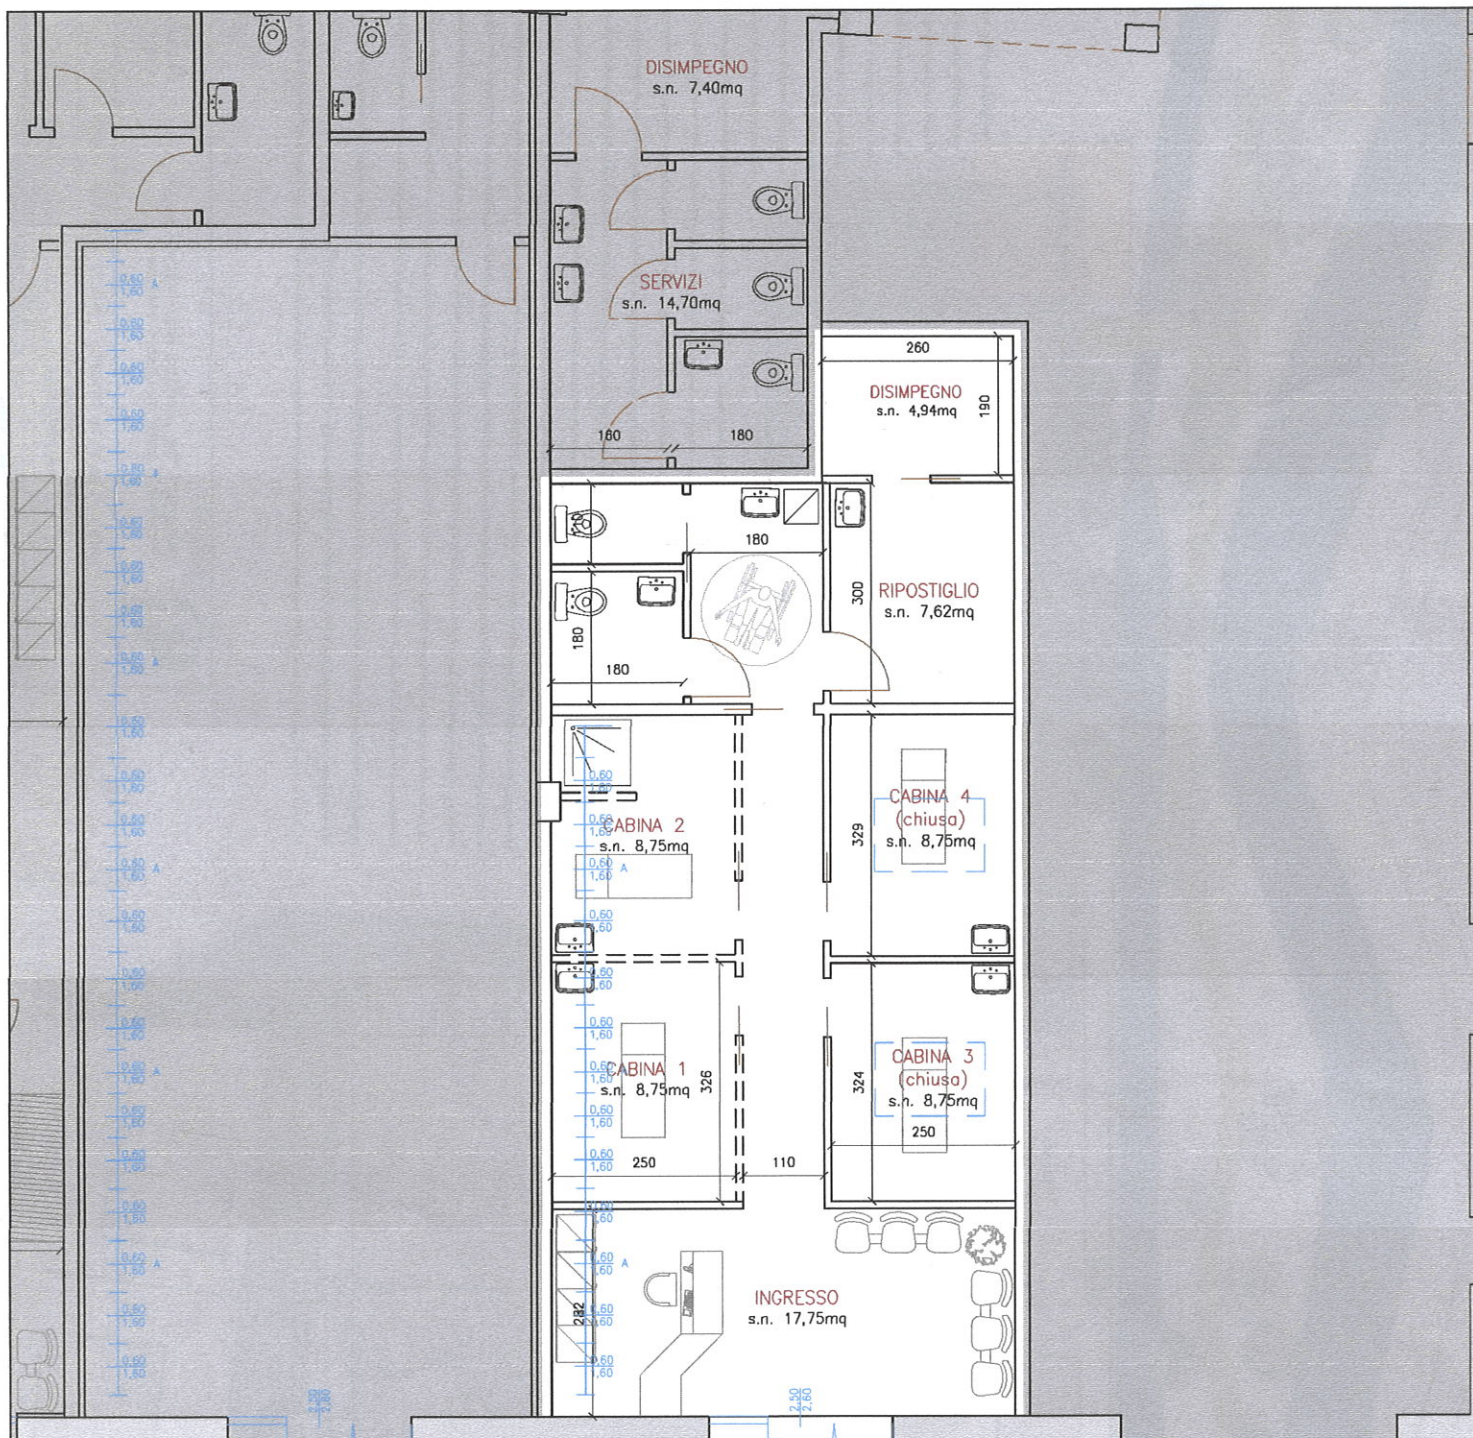

GALLERIA COPERTA

UNITA' 1C
(Sup. comm. 91mq)

 studio3	OGGETTO COMPLESSO "EX LANIFICIO CINI" -SICFIN S.r.l.- PLANIMETRIA -UNITA' 1C- Tecnico: ing. Martino SCARAMEL	AII.A SCALA: 1:100
STUDIO TRE INGEGNERI ASSOCIATI V.le Nino Bixio, 95 - 31100 TREVISO - Tel. 0422/545753 E-mail: Info@studio3ing.com		FILE: 12.35-23-IAV-01-00-Unità 1C 1E.dwg
3 1	Aggiornamento a seguito rilievo Emissione	08/03/2022 17/02/2022
REV.	MODIFICHE	DATA