


# ICOLARE INFISSO

LABORATORIO

FINESTRATA

FINESTRATA

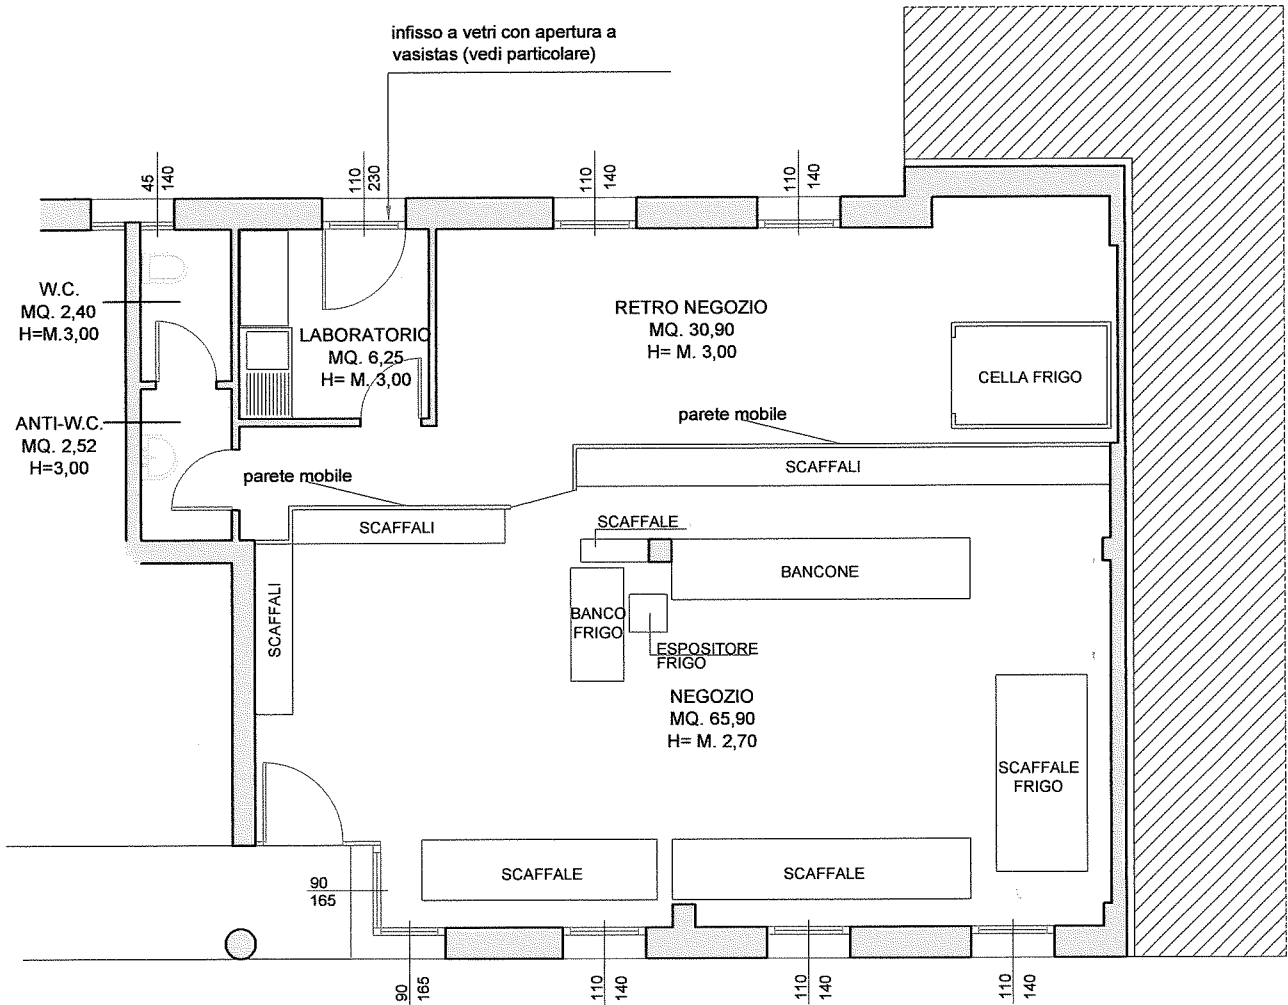

PIANO TERRA Scala 1:100