

COMUNE DI VITTORIO VENETO

DITTA: PASTICCERIA MANZONI GIULIANO

S.N.C. di Manzoni Cristiano ed ANITA


via del Fante 53

PLANIMETRIA DEI LOCALI ESISTENTI AL 23 Novembre 1995

...1:50...

IL TECNICO

IL PROPRIETARIO

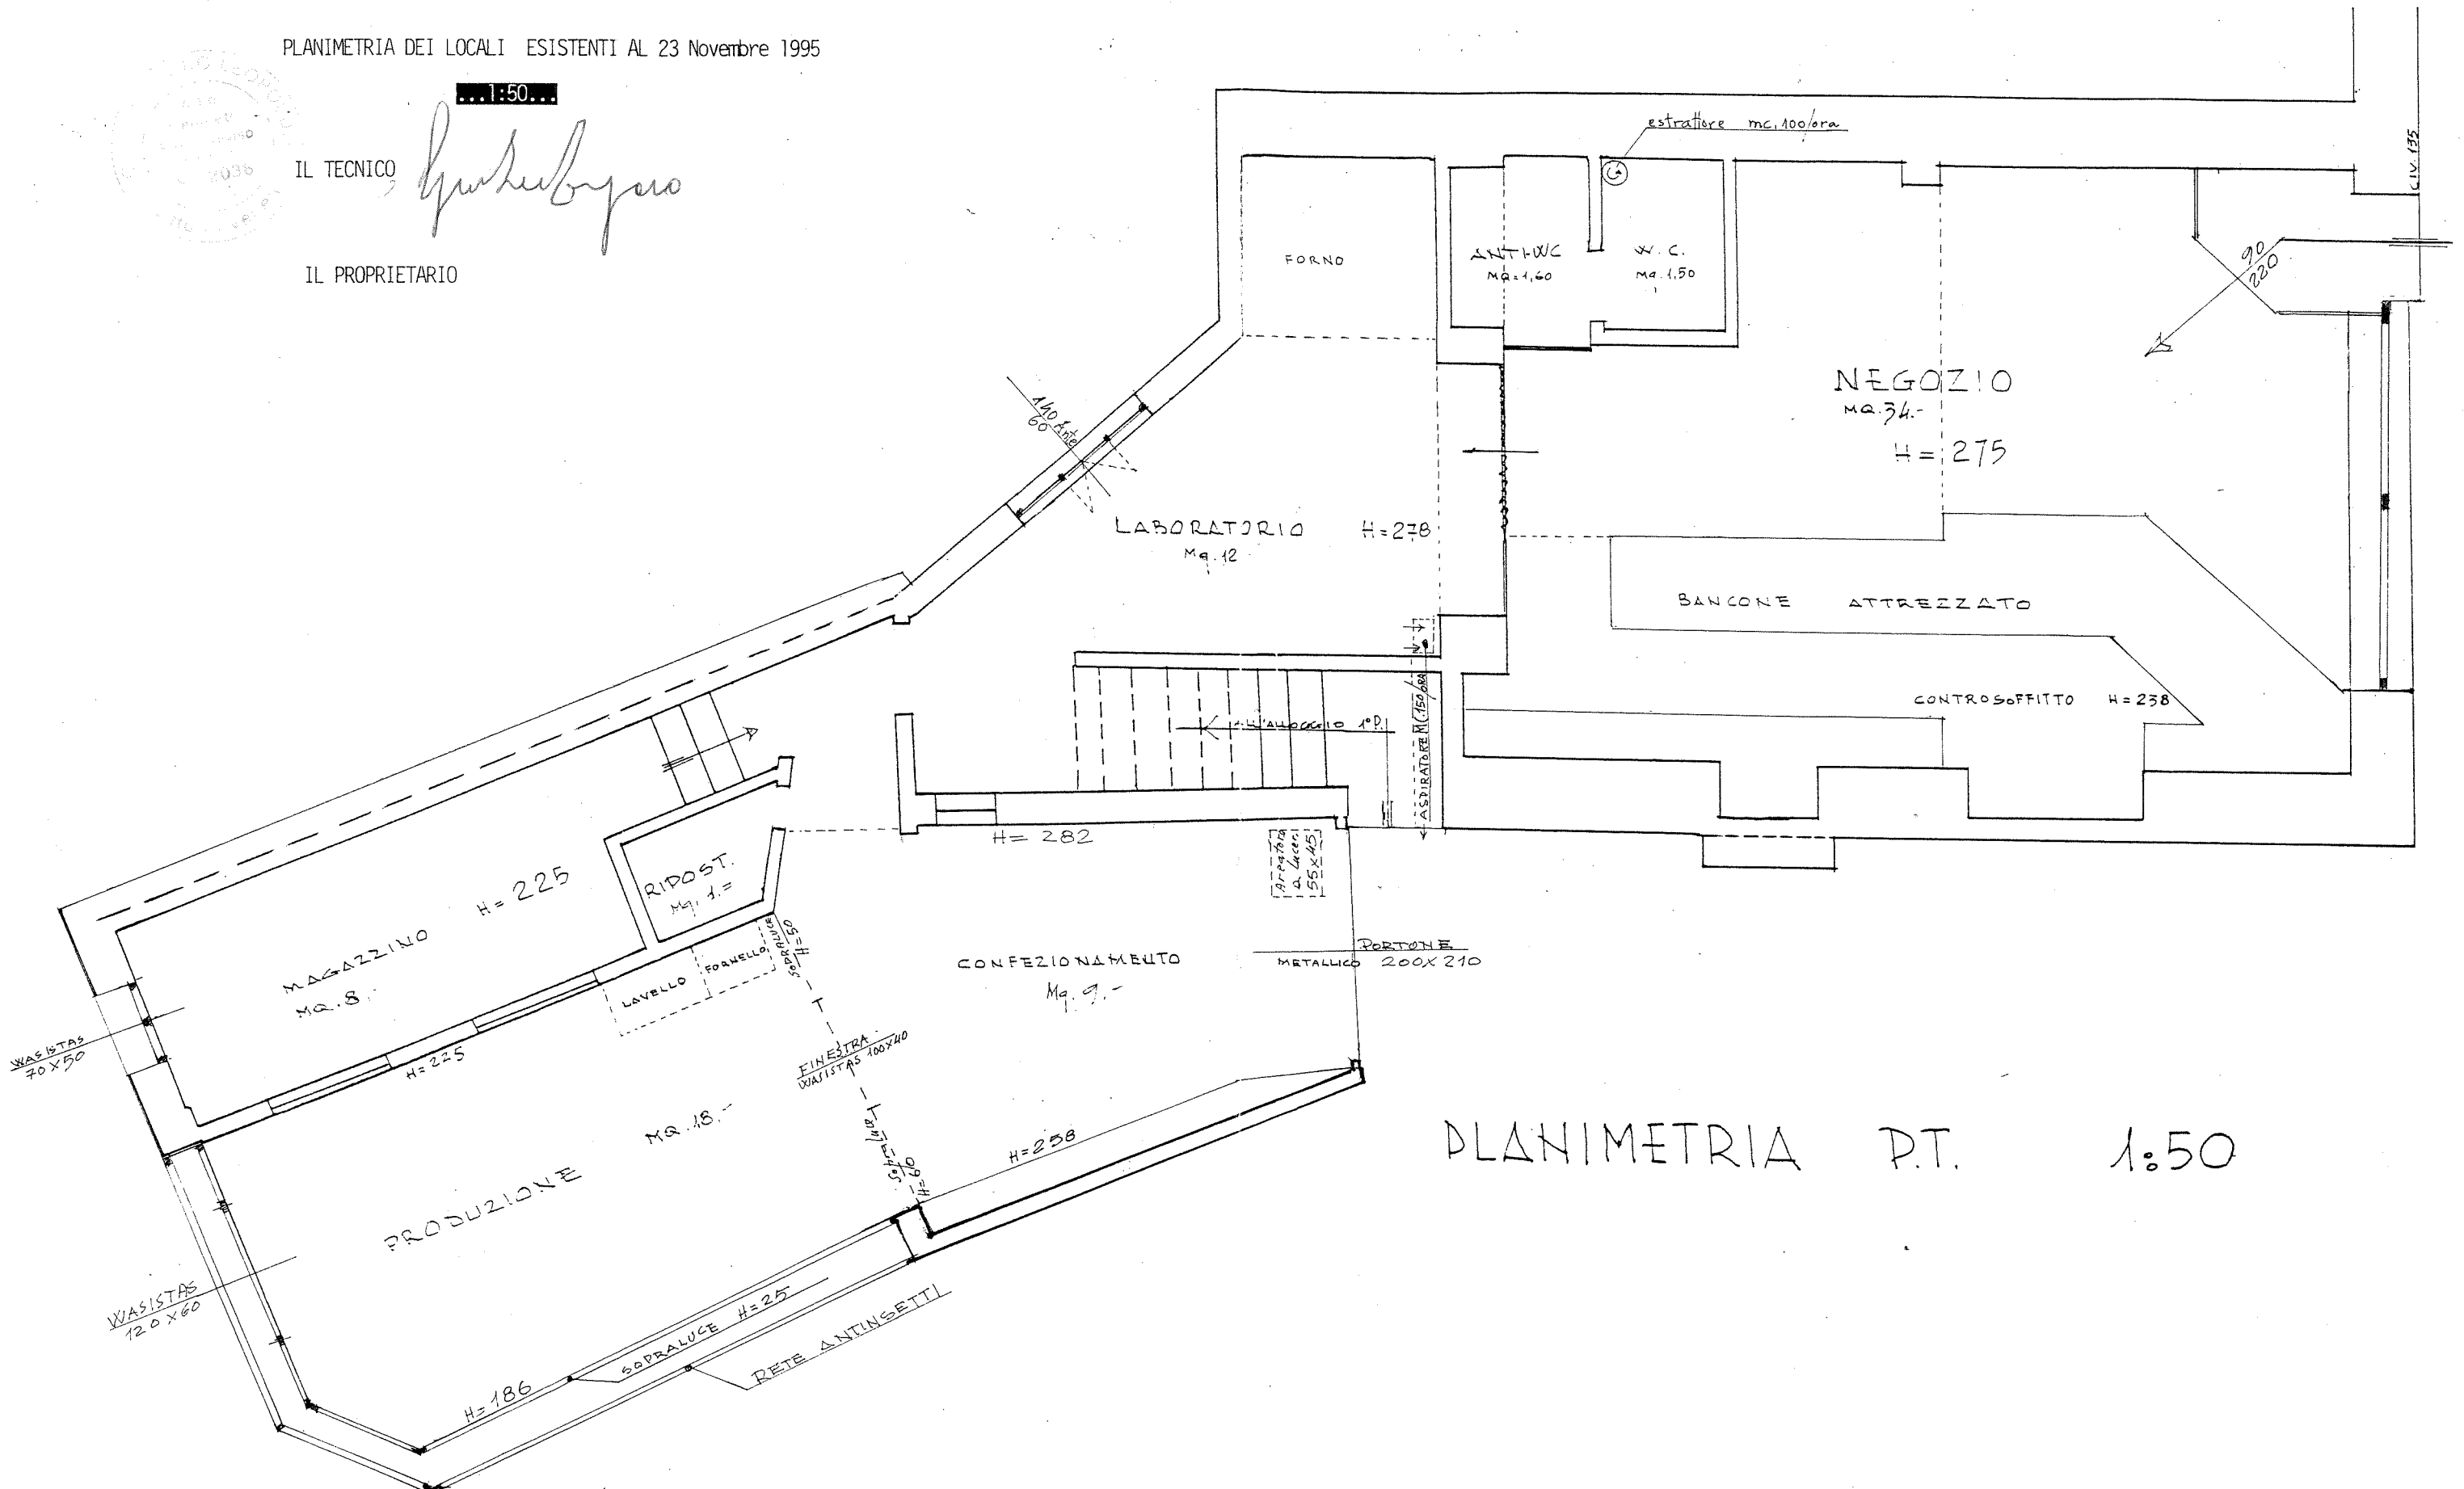

PLANIMETRIA P.T. 1:50