

MODULARIO  
Fig. rend. 497




MINISTERO DELLE FINANZE  
DIREZIONE GENERALE DEL CATASTO E DEI SS.TT.EE.  
**CATASTO EDILIZIO URBANO** (RDL 13-4-1939, n. 652)

MOD. BN (CEU)


LIRE  
**350**

Planimetria di u.i.u. in Comune di SERNAGLIA via Castello civ.

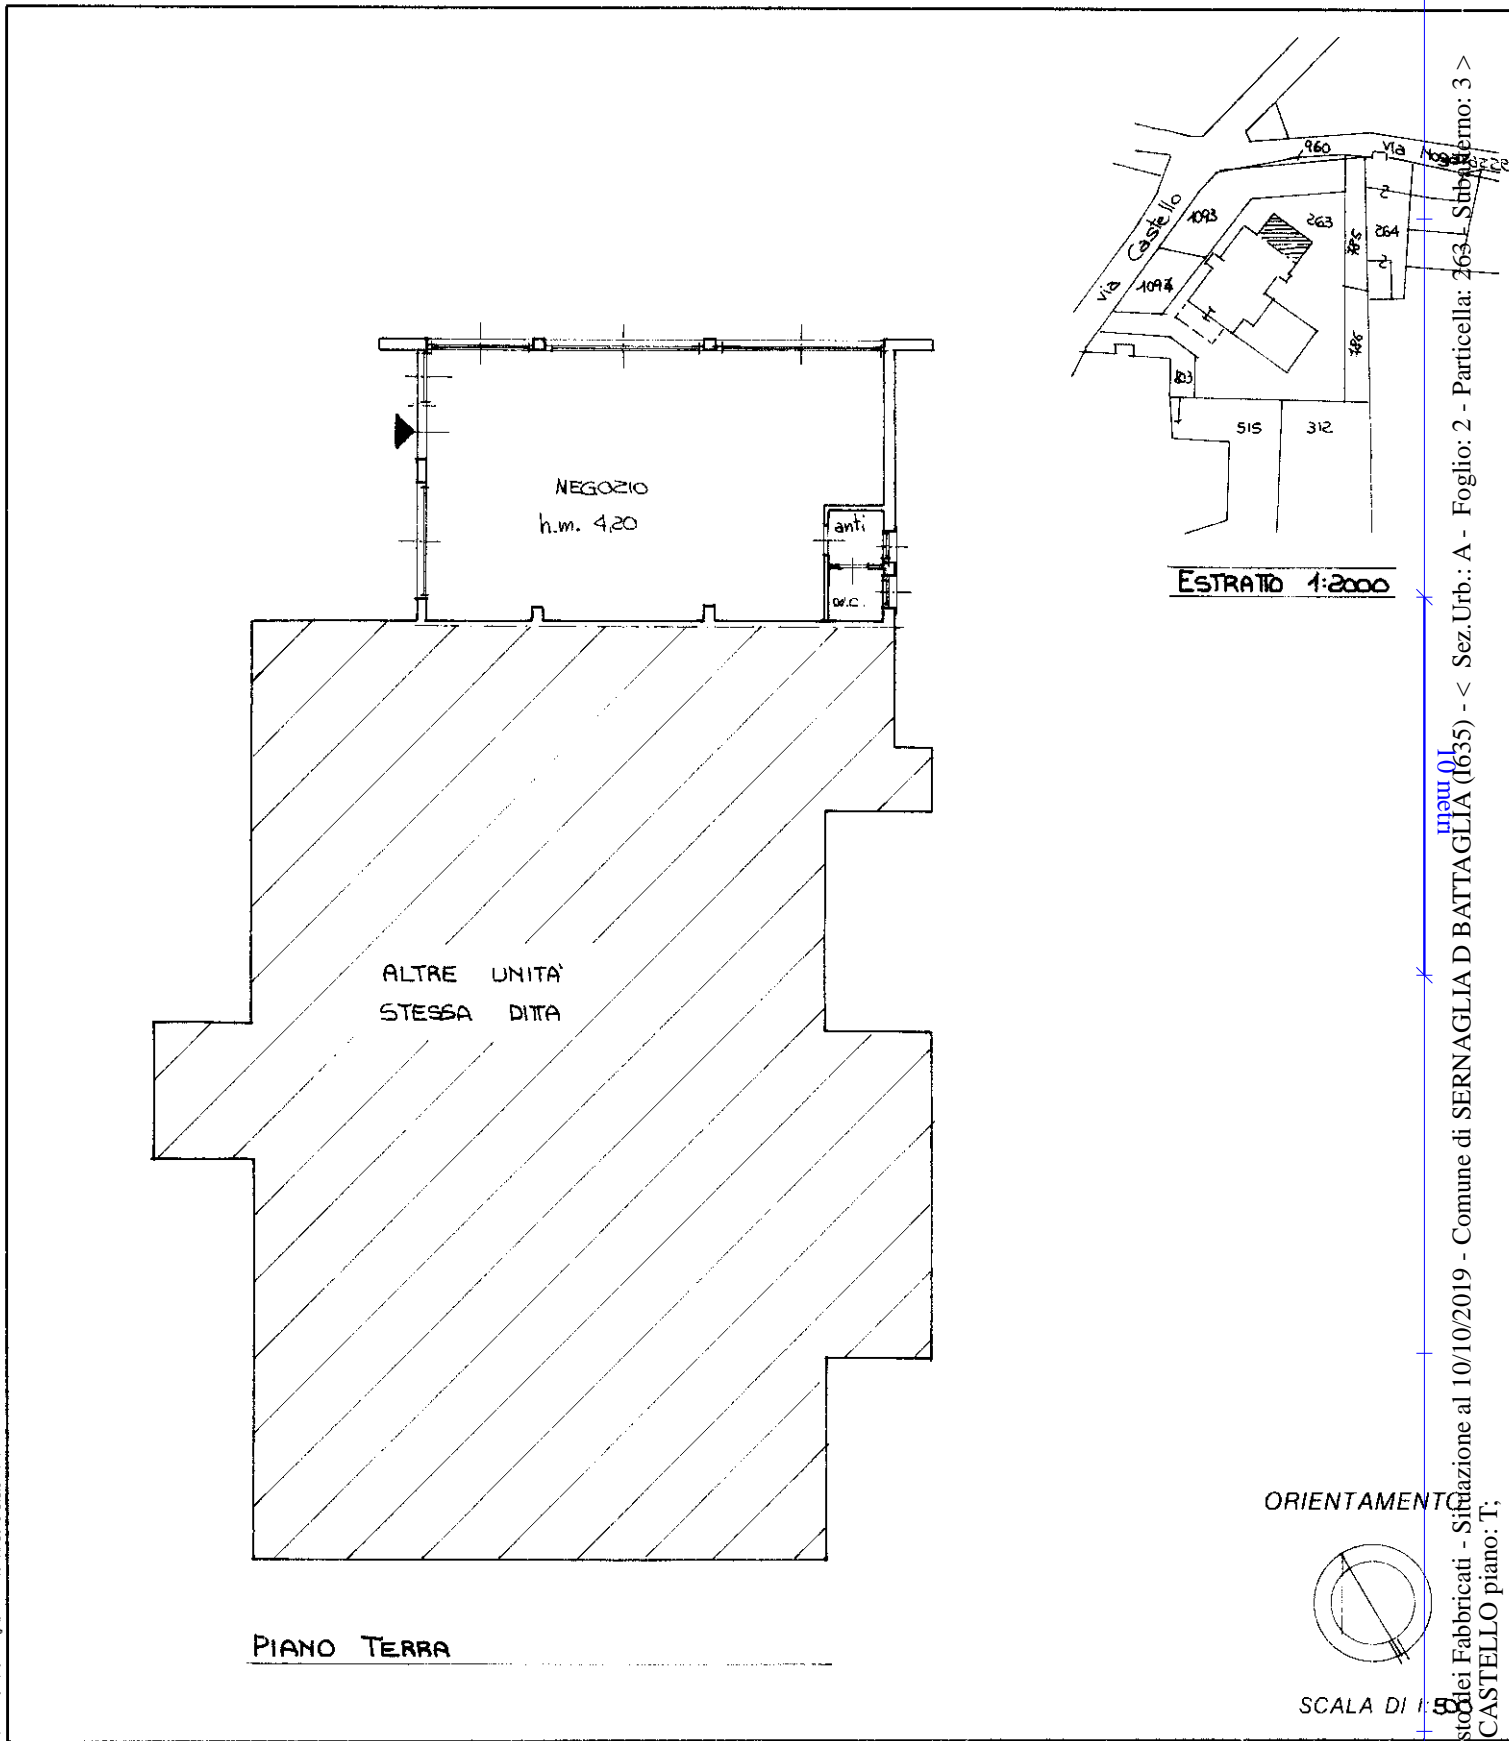

PIANO TERRA

ORIENTAMENTO

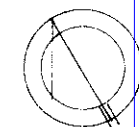

SCALA DI 1:50

Dichiarazione di N.C.   
Denuncia di variazione   
Ultima planimetria in atti

Compilata dal Geometra  
(Titolo cognome e nome)  
BALLIANA Remo

RISERVATO ALL'UFFICIO

Catasto dei Fabbricati - Situazione al 10/10/2019 - Comune di SERNAGLIA D BATTAGLIA (635) - < Sez.Urb.: A - Foglio: 2 - Particella: 263 - Subalterno: 3 >  
VIA CASTELLO piano: T;