

MODULARIO
Fig. rend. 497




MINISTERO DELLE FINANZE
DIREZIONE GENERALE DEL CATASTO E DEI SS.TT.EE.
CATASTO EDILIZIO URBANO (RDL 13-4-1939, n. 652)

MOD. BN (CEU)

LIRE
350

Planimetria di u.i.u. in Comune di SERNAGLIA via Castello civ.

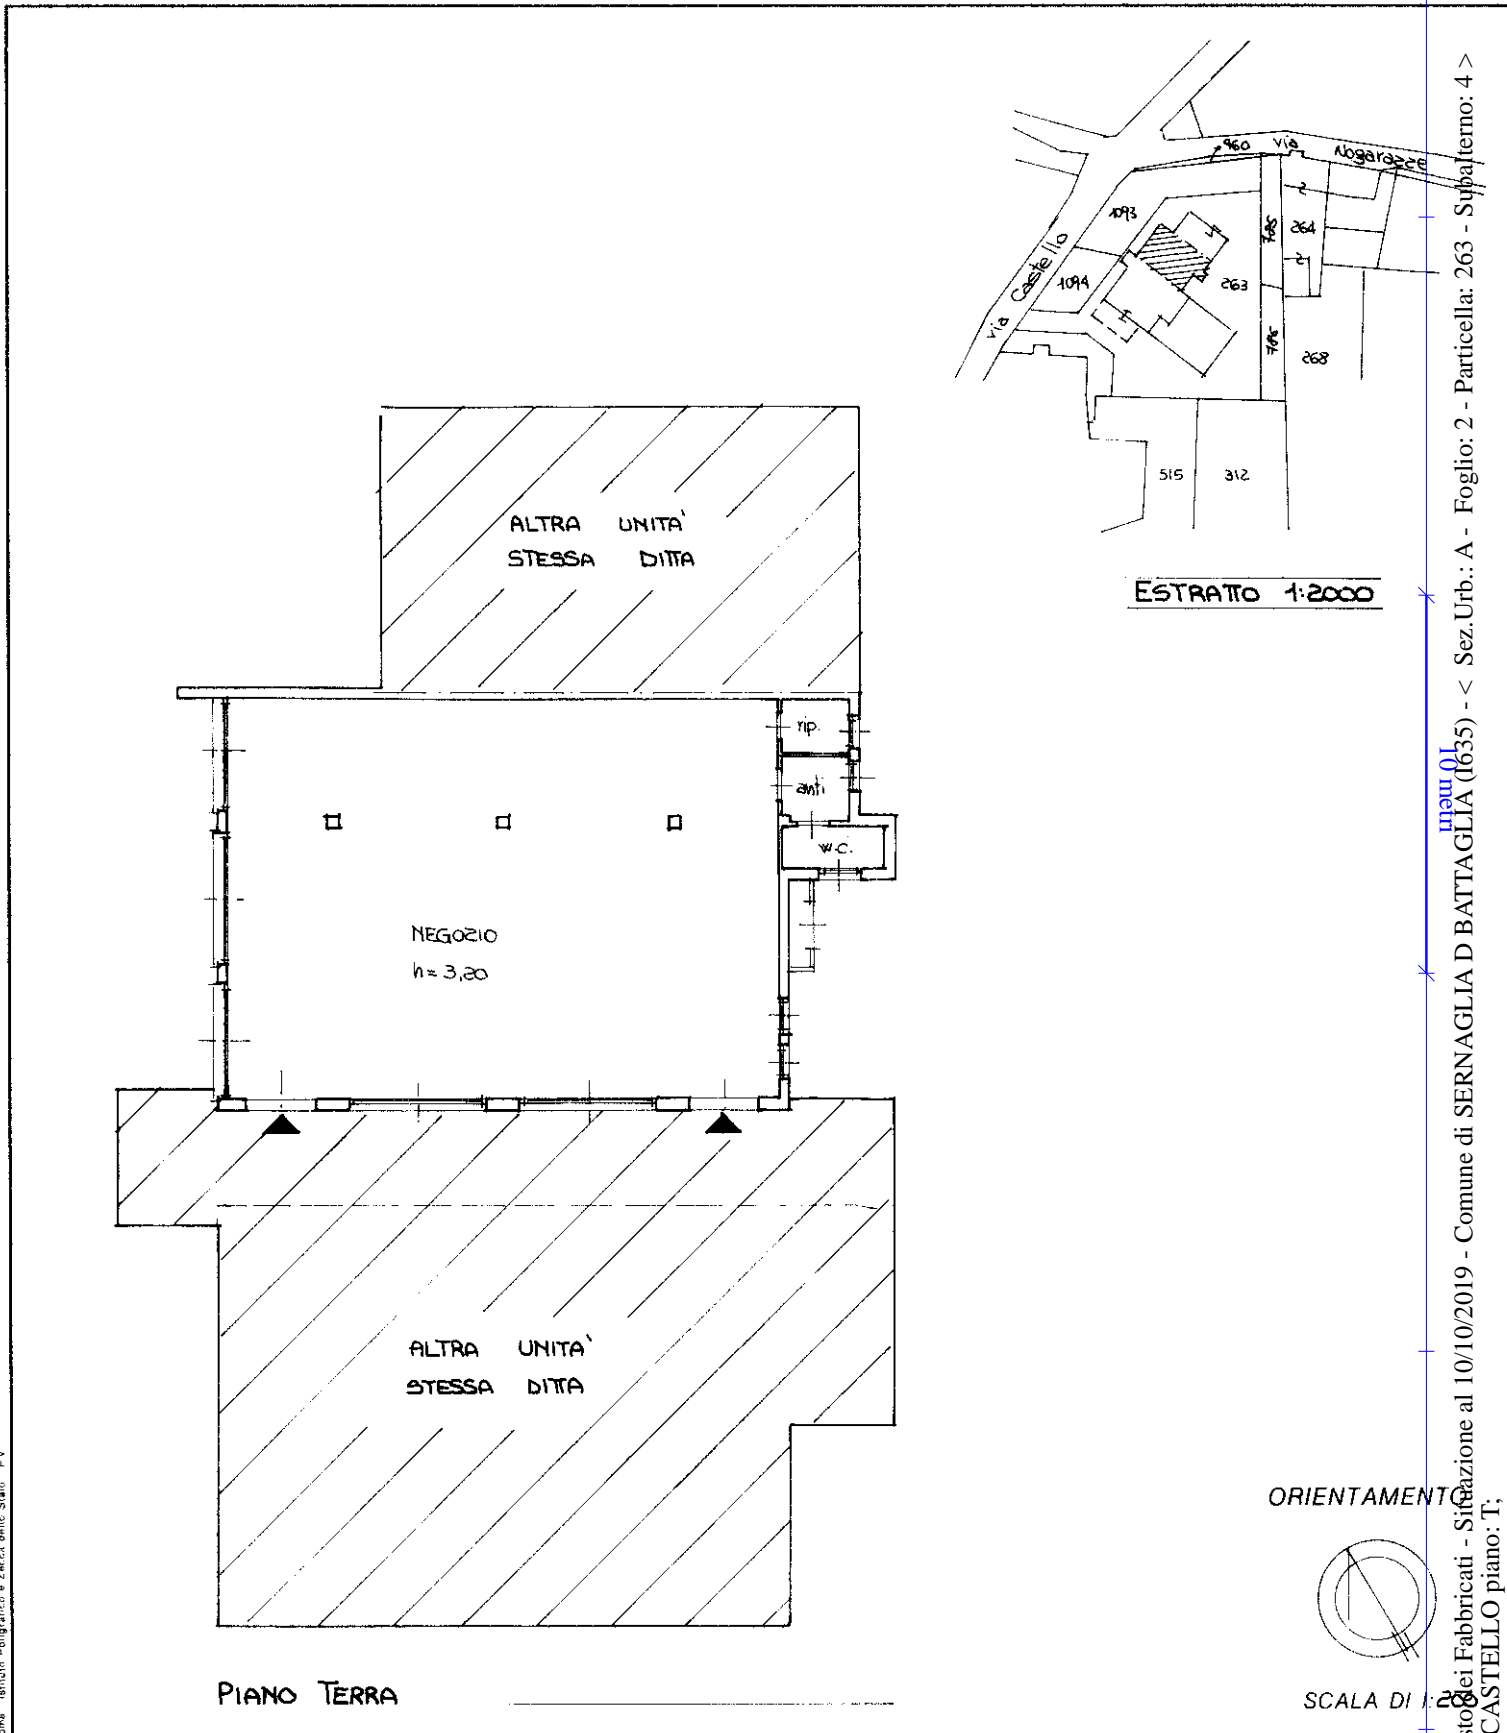

Catasto dei Fabbricati - Situazione al 10/10/2019 - Comune di SERNAGLIA D BATTAGLIA (635) - < Sez. Urb.: A - Foglio: 2 - Particella: 263 - Subalterno: 4 >
VIA CASTELLO piano: T;

Dichiarazione di N.C.
Denuncia di variazione

Compilata dal Geometra
BALLIANA Remo
(Titolo, cognome e nome)

RISERVATO ALL'UFFICIO