


SUPERFICIE TOTALE	
SUPERFICIE ILLUMINANTE RICHIESTA	SUPERFICIE ILLUMINATA

SUPERFICIE (TOTALE)	
SUPERFICIE AREA(NT) RICHIESTA	SUPERFICIE AREA(TA)

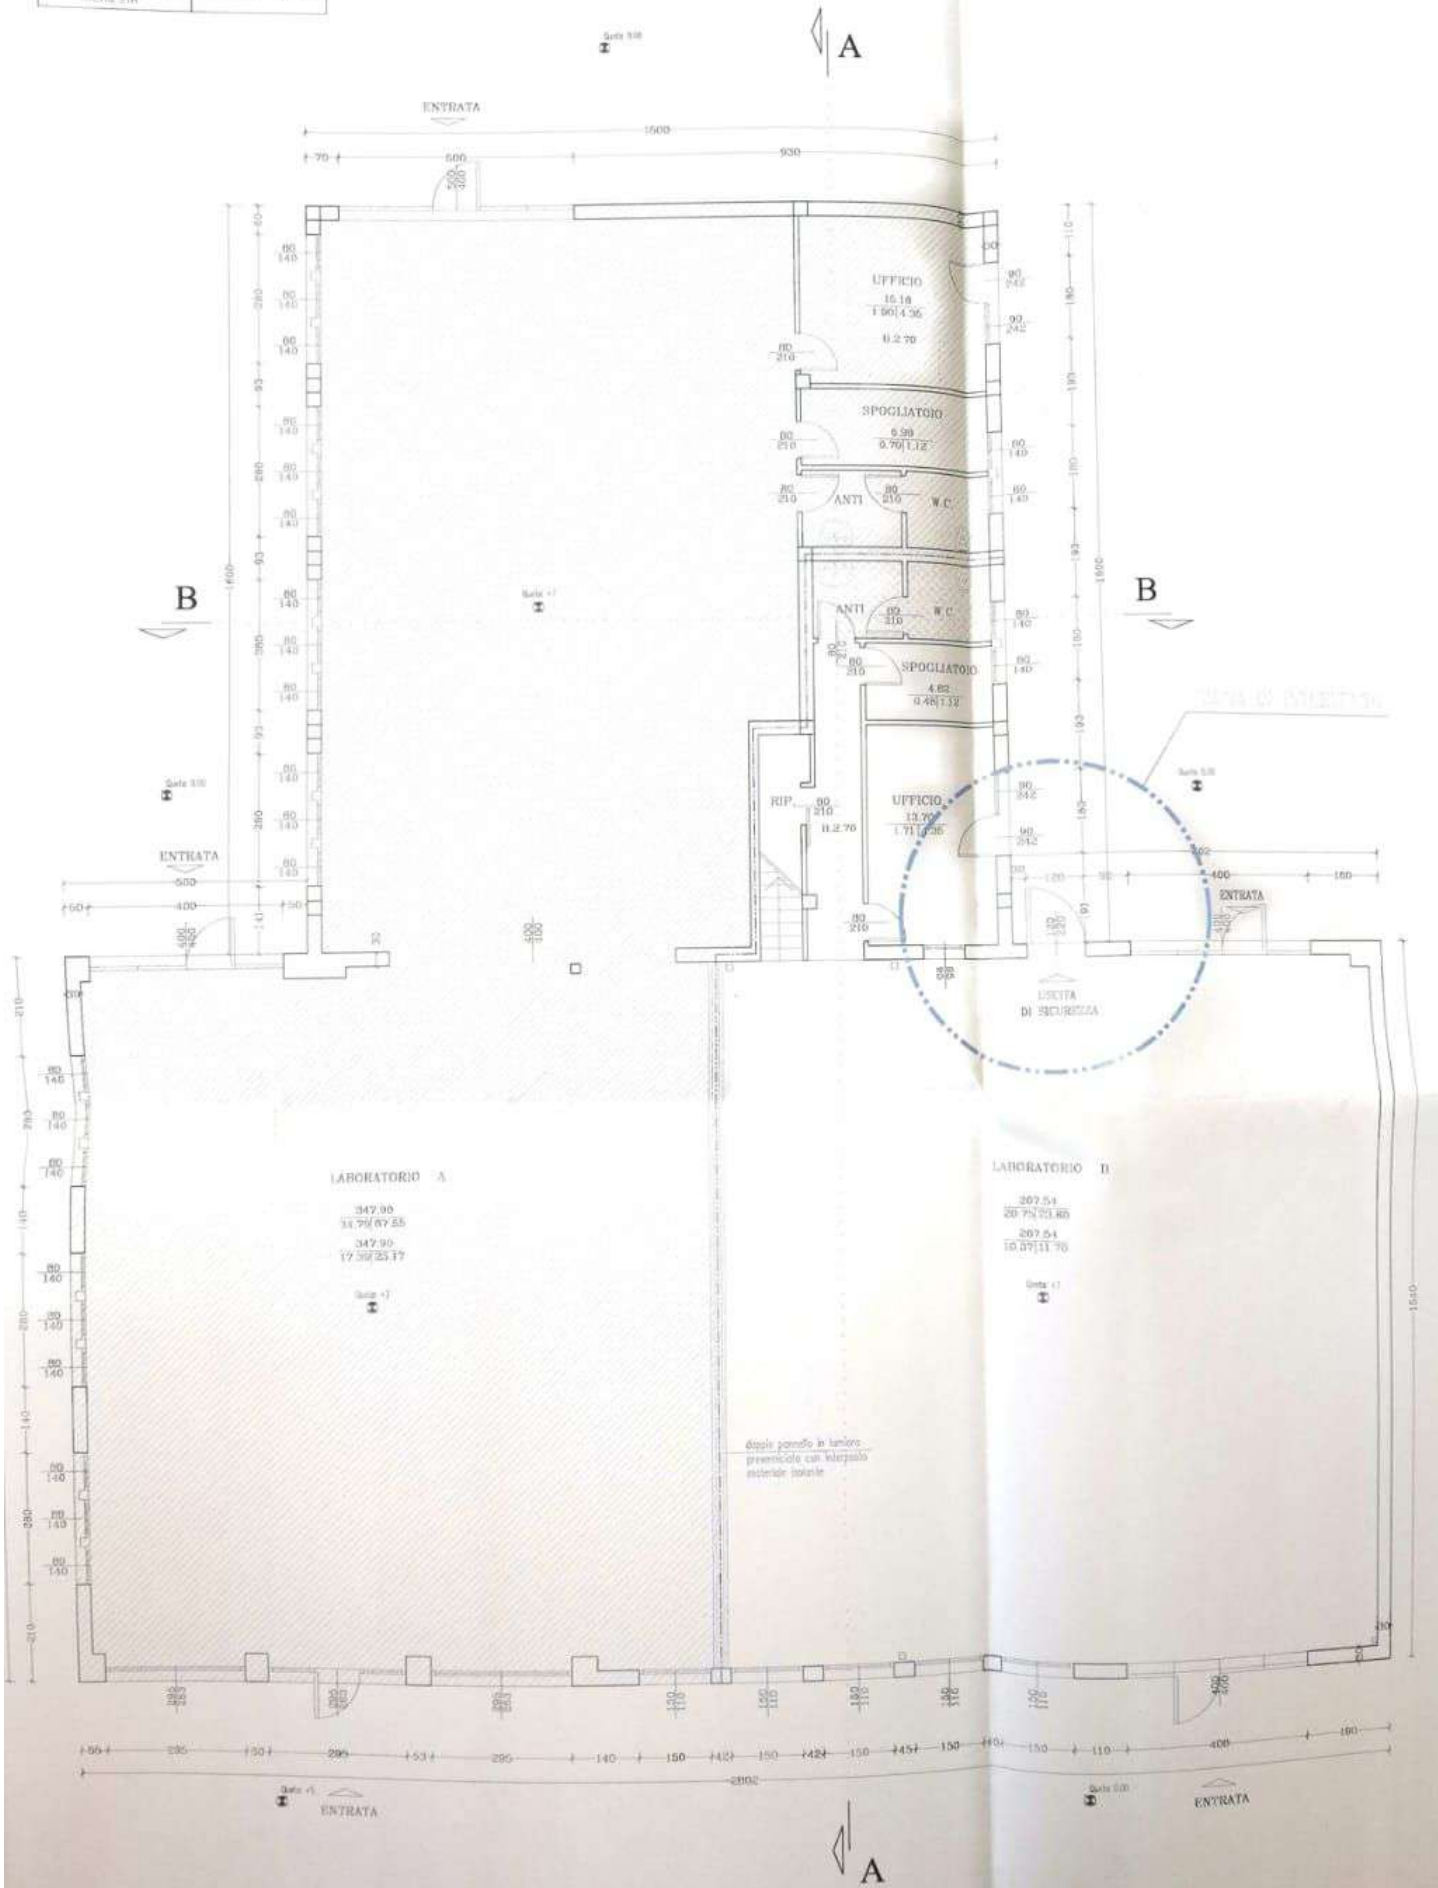

PIANO TERRA