


COPIA

Agenzia delle Entrate  
CATASTO FABBRICATI  
Ufficio Provinciale di  
Treviſo

Dichiarazione protocollo n. _____ del _____	
Planimetria di u.i.u. in Comune di Villorba	
Via Marsiana Finarello	civ. 15
Identificativi Catastali:	Compilata da: Braido David
Sezione: C	Iscritto all'albo: Architetti
Foglio: 4	Prov. Treviso
Particella: 990	N. 2863
Subalterno: 29	


Carta n. 1      Scala 1:200

REGISTRATO IN DATA 11/05/2011  
 AL TRIBUNALE DI TREVISO  
 SEZIONE DI REGISTRAZIONE  
 N. 11/05/2011

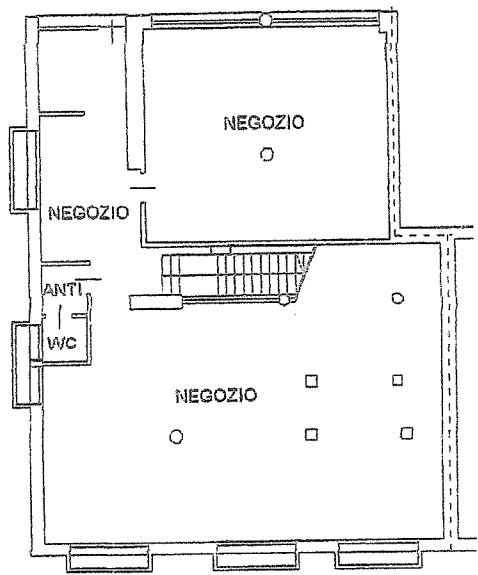

PIANO INTERRATO  
H=3.00m

m. 138 s.c.

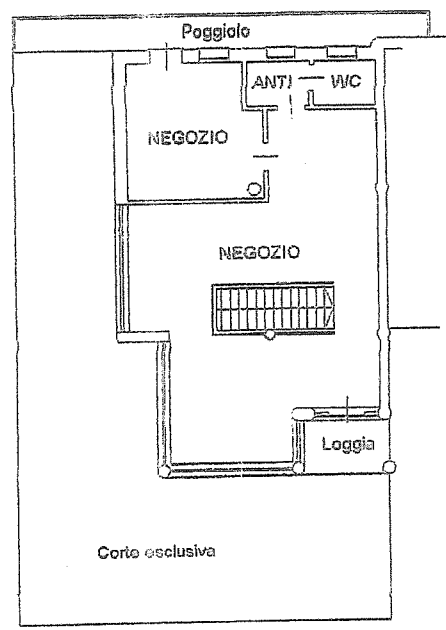

PIANO TERRA  
H=3.00m

m. 61 s.c.

07