


CONTEGGIO SUPERFICI 1:50

legenda :

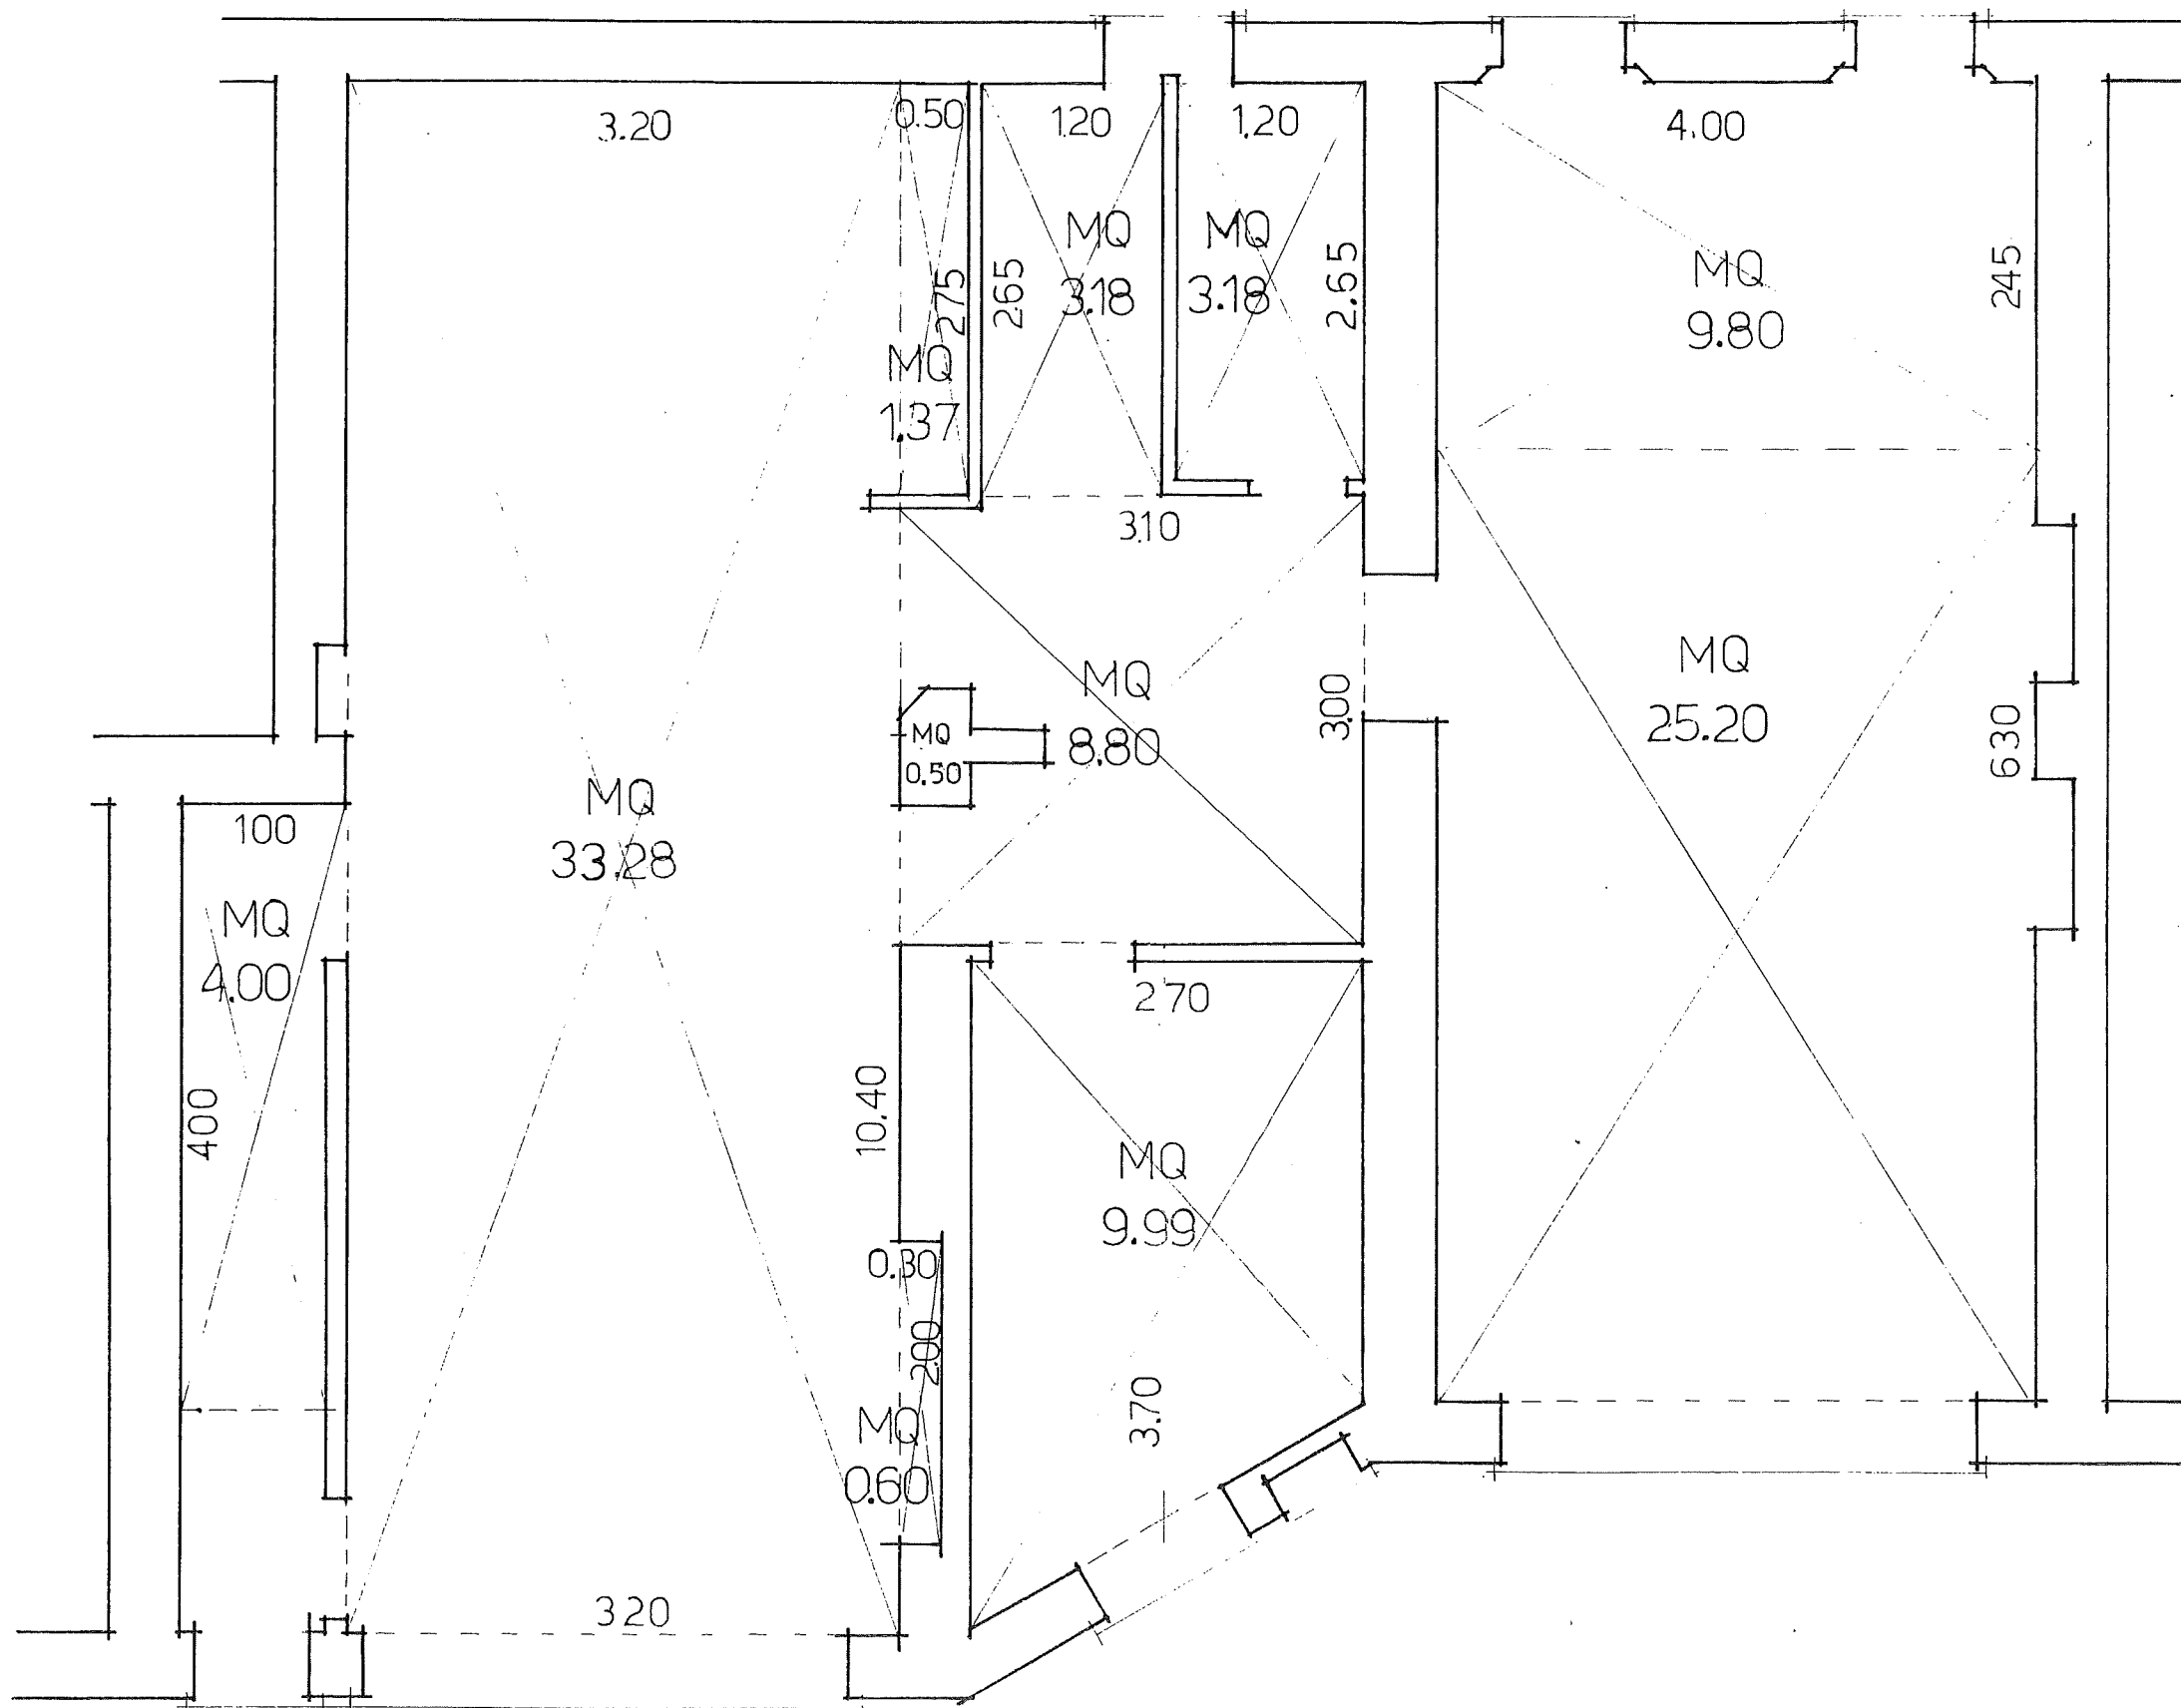

SPOGLIATOIO E RETRO NEGOZIO	MQ	9.80
NEGOZIO	MQ	25.20
W.C.	MQ	3.18
MAGAZZINO FARINA ED ALTRI PRODOTTI	MQ	9.99
LABORATORIO COMPLETO	MQ	47.23
RIPOSTIGLIO	MQ	4.00

TOTALE MQ 99.40

PIANTA PIANO TERRA

SCHEMA FUNZIONALE

1 50

