INTERVENTO COMPLETATO

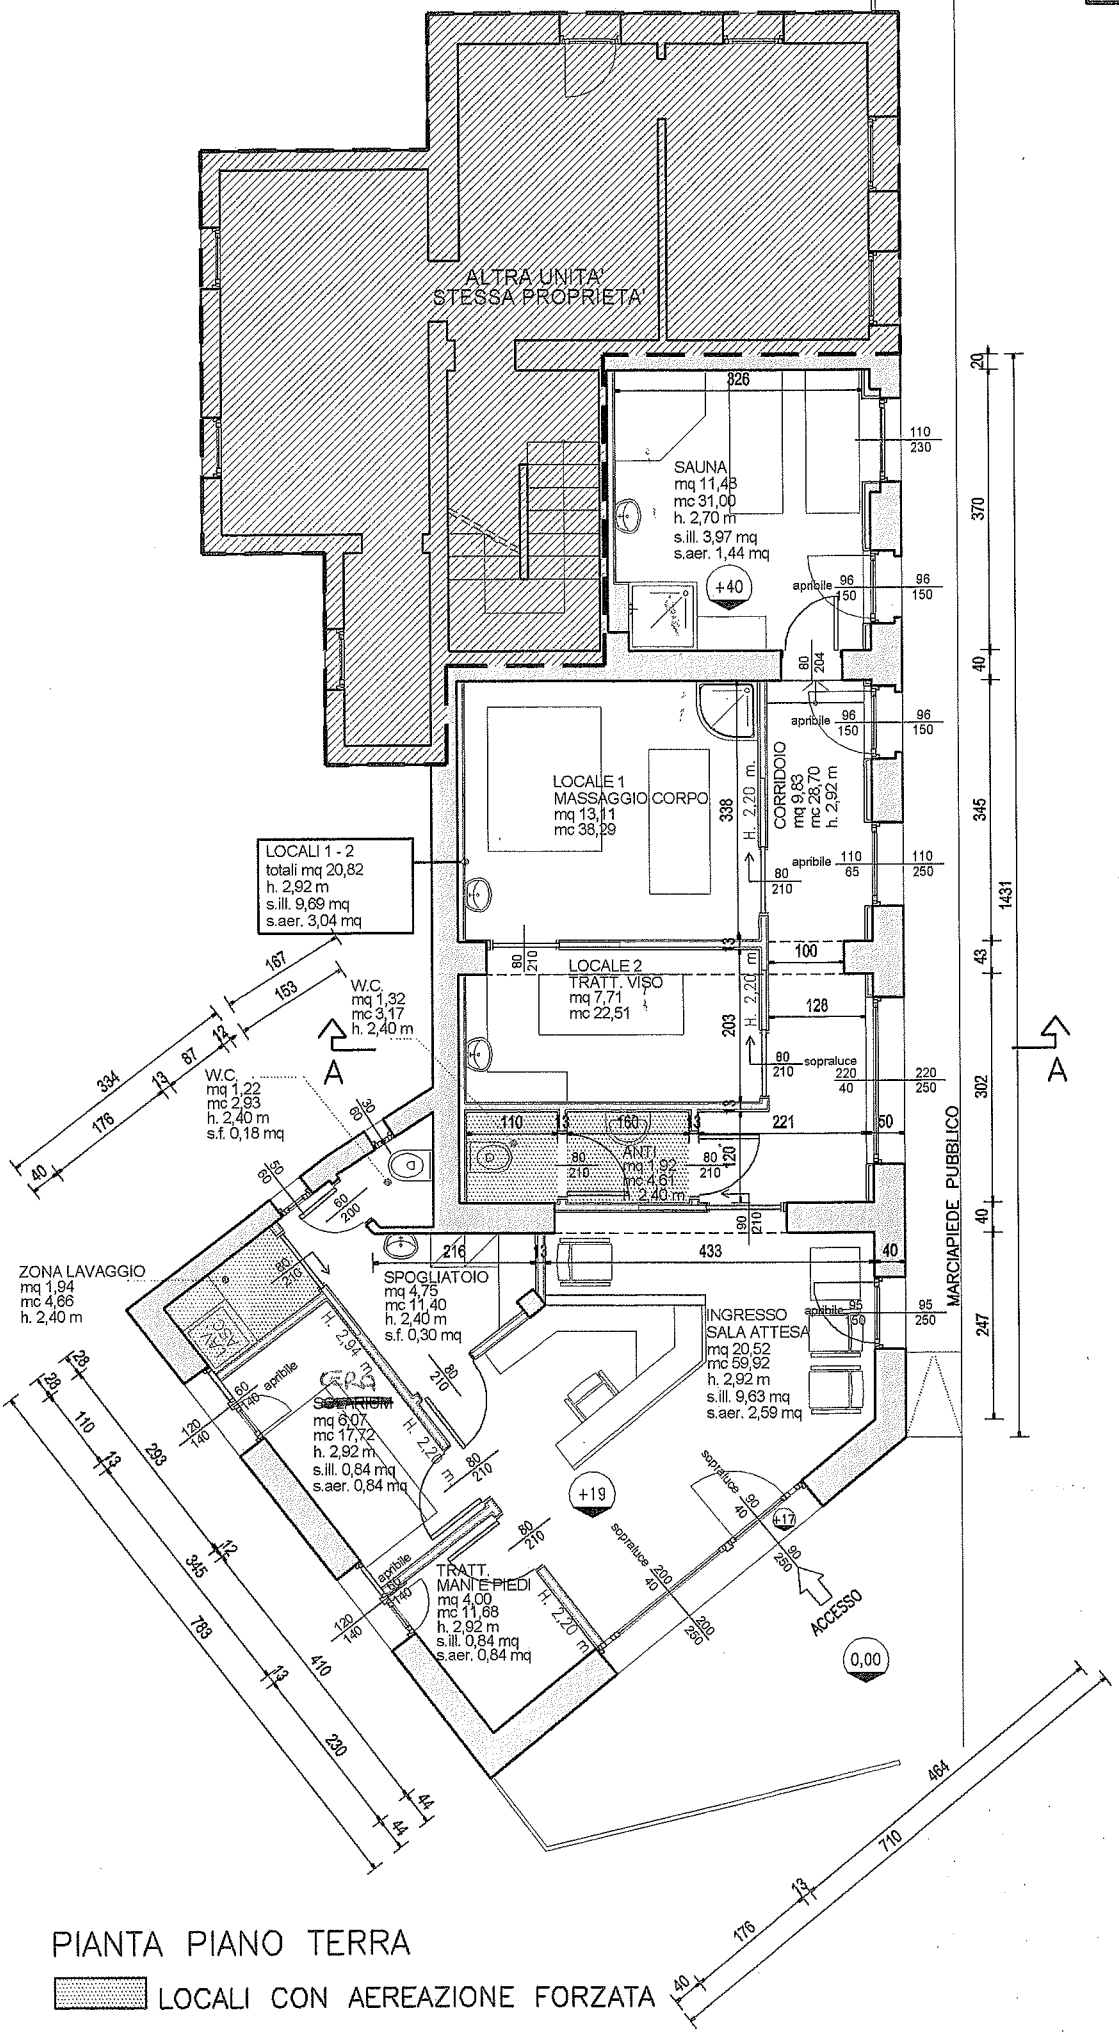

PIANTA PIANO TERRA

LOCALI CON AEREAZIONE FORZATA