


PIANO PRIMO

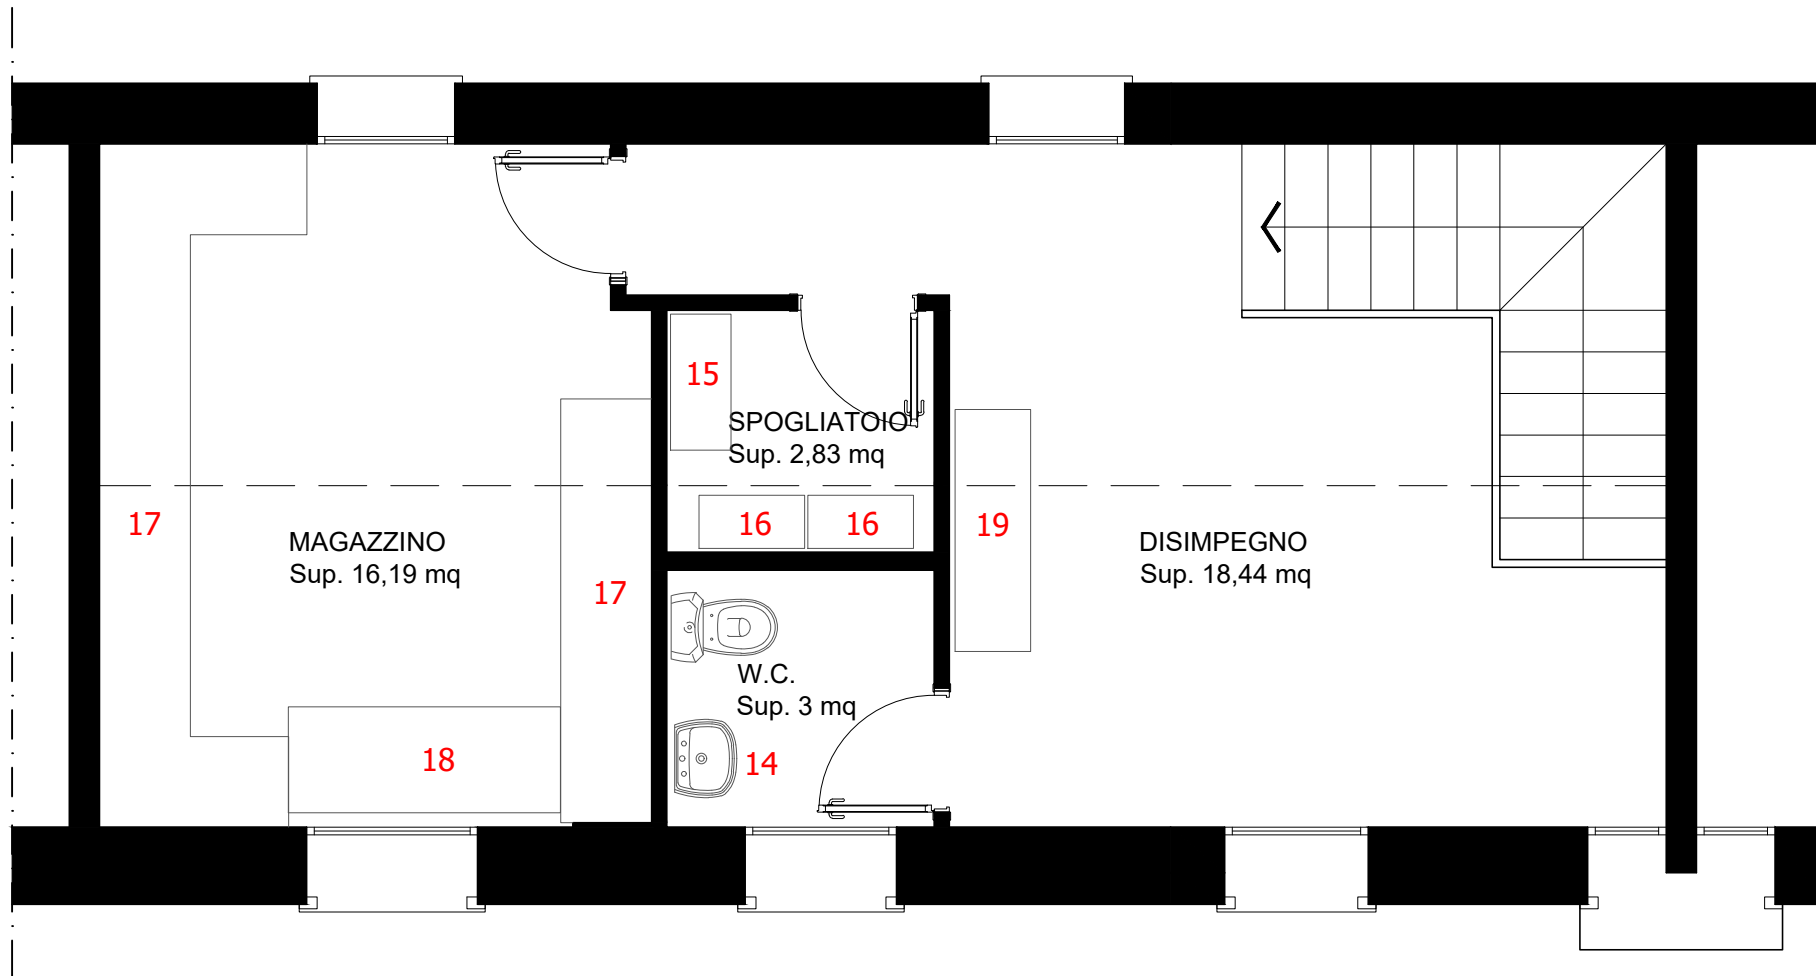

LEGENDA:

- 14 - Lavello con comando a pedale
- 15 - Mobiletto per detersivi
- 16 - Armadietto a doppio scomparto
- 17 - Scaffalature
- 18 - Congelatore a pozzetto
- 19 - Armadio