


PIANO TERRA

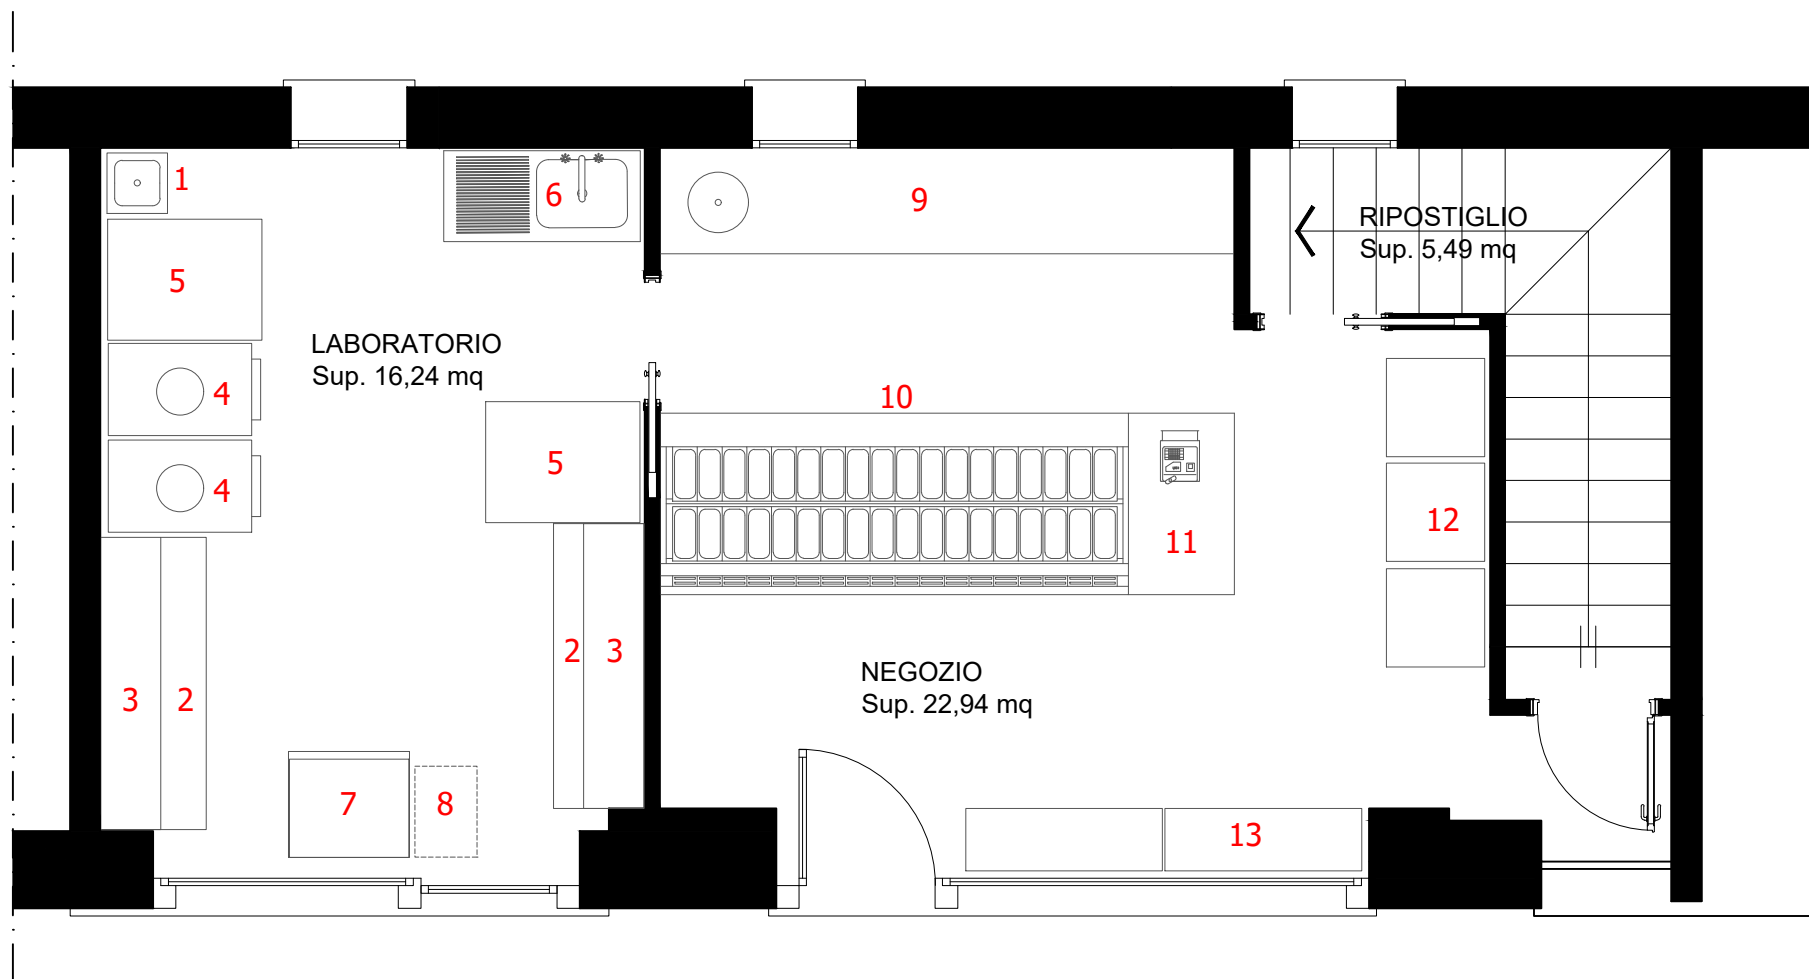

LEGENDA:

- | | |
|--------------------------------------|--|
| 1 - Lavamani con comando a ginocchio | 7 - Abbattitore con forno |
| 2 - Piano lavoro refrigerato | 8 - Tramoggia |
| 3 - Pensile | 9 - Retrobanco |
| 4 - Macchina da gelato | 10 - Vetrina vendita gelato |
| 5 - Frigo negativo | 11 - Mobile con cassa |
| 6 - Lavandino | 12 - Vetrine verticali esposizione dolci |
| | 13 - Panca |