


PIANTA SCALA 1:50

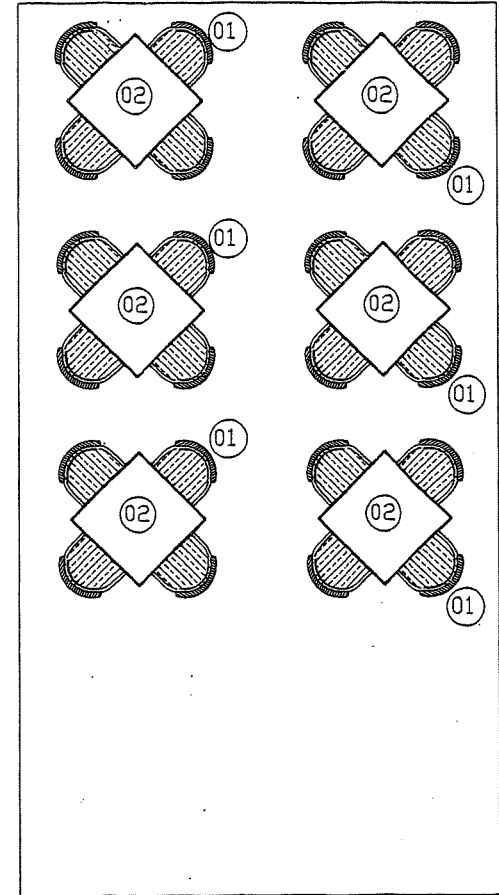

LEGENDA

- 1 SEDIA
- 2 TAVOLO
- 3 VETRINA REFRIGERATA
- 4 CELLA REFRIGERATA A QUATTRO VANI TEMPERATURA POSITIVA
- 5 PRODUTTORE DI GHIACCIO
- 6 MACCHINA DA CAFFE'
- 7 LAVASTOVIGLIE CESTO 40X40
- 8 CELA REFRIGERATA A DUE VANI TEMPERATURA POSITIVA
- 9 AFFETTATRICE
- 10 TOSTIERA
- 11 FORNO A CONVEZIONE
- 12 CELLA FRIGORIFERA A UN VANO TEMPERATURA NEGATIVA