

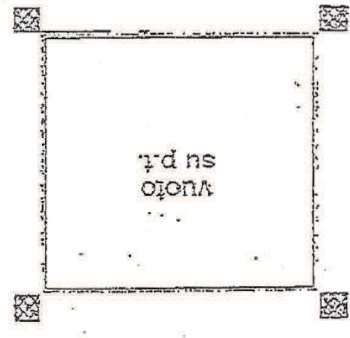
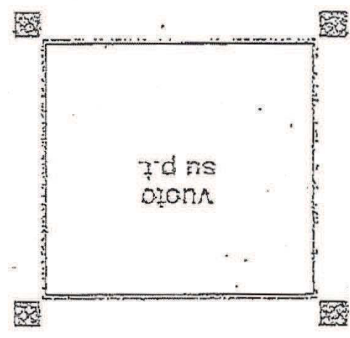


**TAVV4** Pianta P.1  
postazioni giochi esistenti +  
area ingombro nuovi giochi

scala 1:100

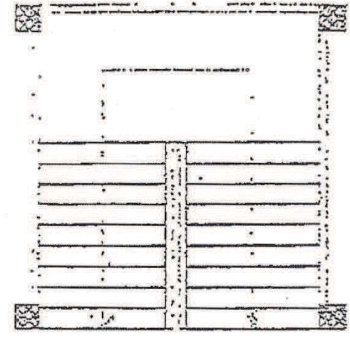

portico Cond.  
MONACO

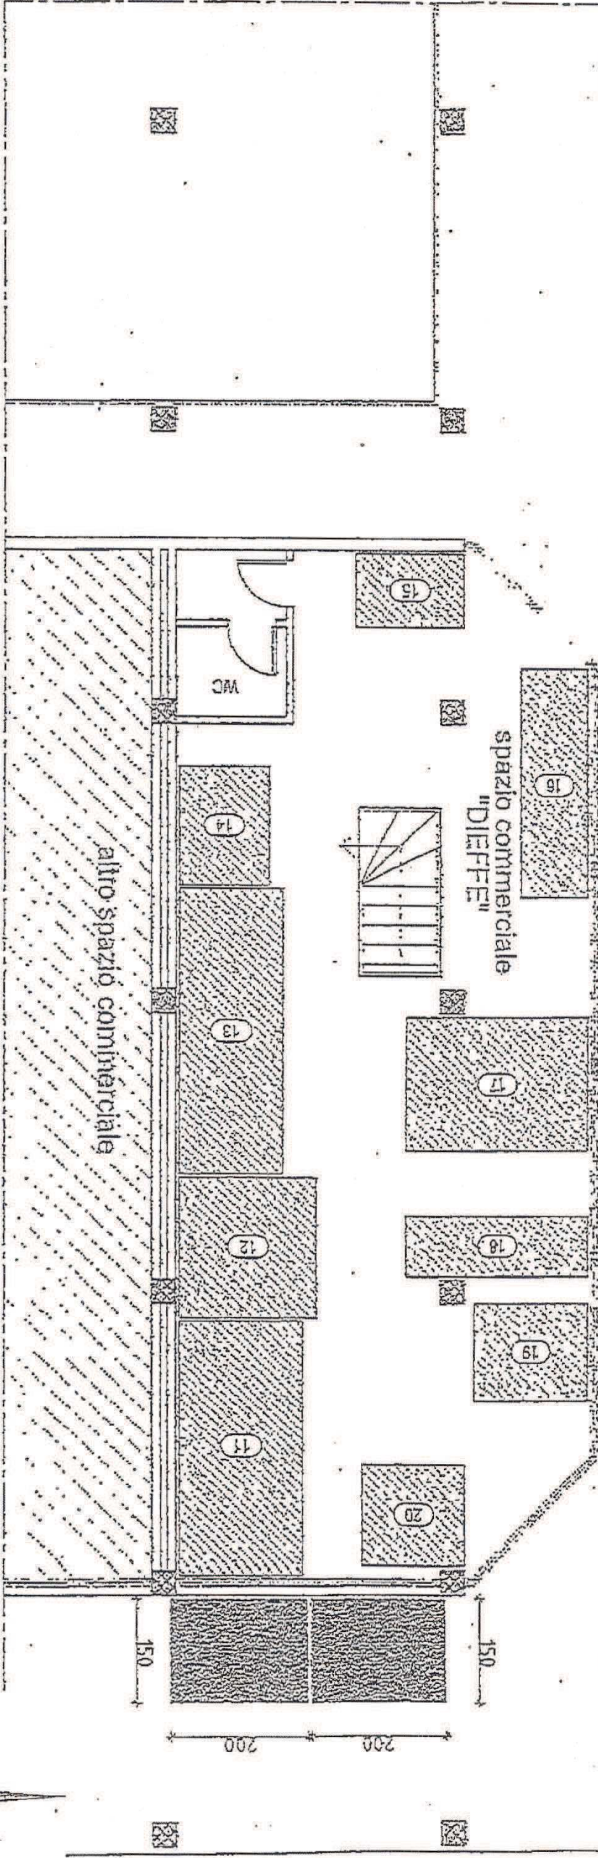