

MINISTERO DELLE FINANZE
 DIREZIONE GENERALE DEL CATASTO E DEI SERVIZI TECNICI ERARIALI
NUOVO CATASTO EDILIZIO URBANO
(in base all'art. 23 della Legge n. 621 del 30/09/1976)
 Pianoimetria dell'immobile situato nel Comune di Vittorio Veneto
 Uff. I. Istituto Nazionale Assicurazioni - Roma
 Allegata alla dichiarazione presentata all'Ufficio Tecnico Erariale di Treviso

PRODOTTO DA
 P. 3663




MINISTERO DELLE FINANZE
 DIREZIONE GENERALE DEL CATASTO E DEI SERVIZI TECNICI ERARIALI


NUOVO CATASTO EDILIZIO URBANO

Treviso

1 Litre 30
 7301

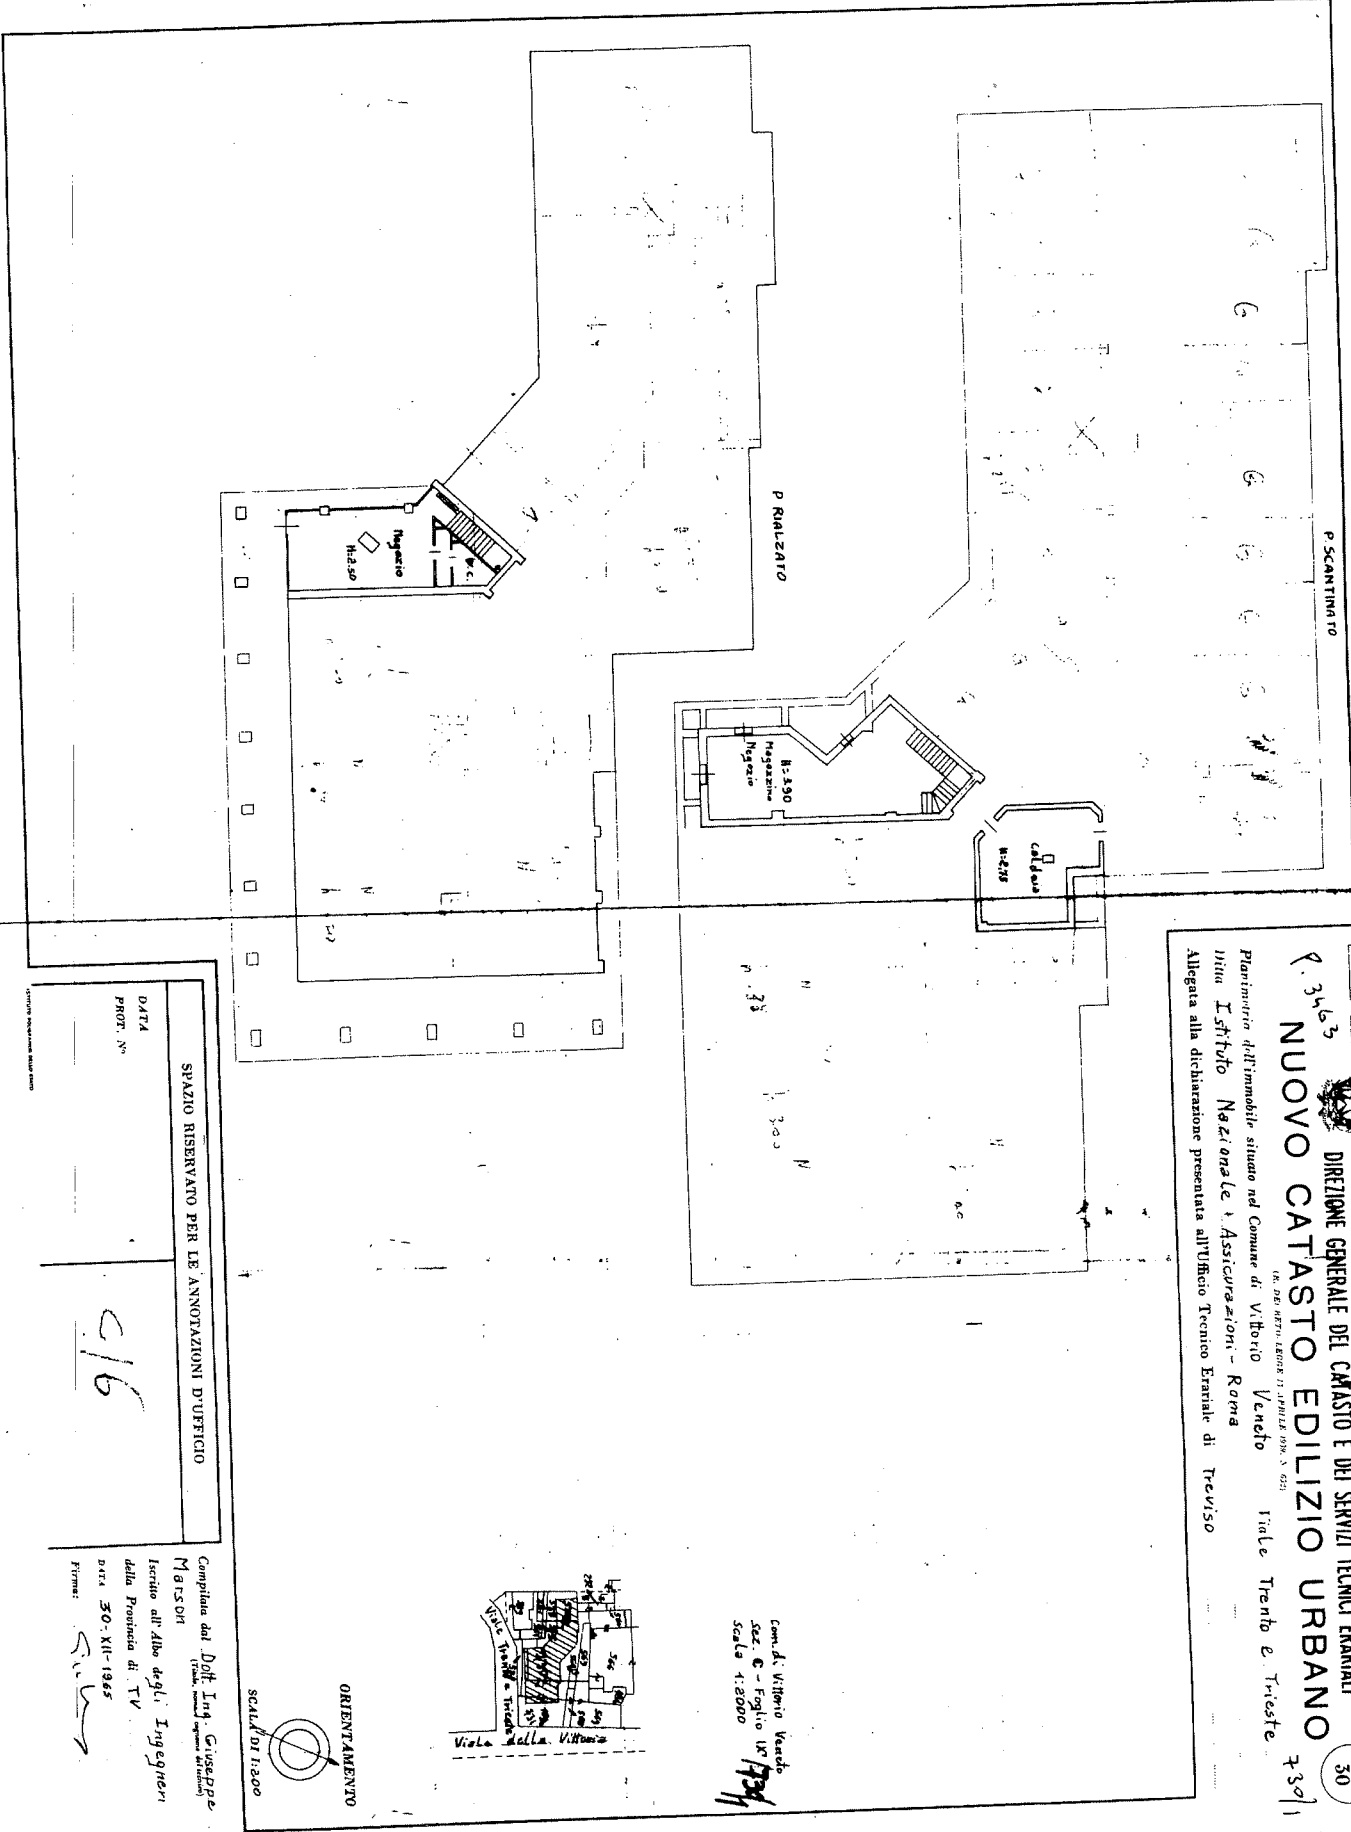

Com. di Vittorio Veneto
 Sez. C - Foglio IV
 Scala 1:2000
 7301

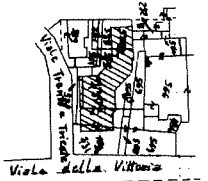

ORIENTAMENTO
 SCALA DI 1:2000

SPAZIO RISERVATO PER LE ANNOTAZIONI D'UFFICIO

DATA
 PROT. N°

216

Completata dal Dott. Ing. Giuseppe Marsori
 iscritto all'Albo degli Ingegneri della Provincia di TV
 data 30-XII-1965
 Firma: *G. Marsori*