PIANTA FABBRICATO
SCALA 1:100

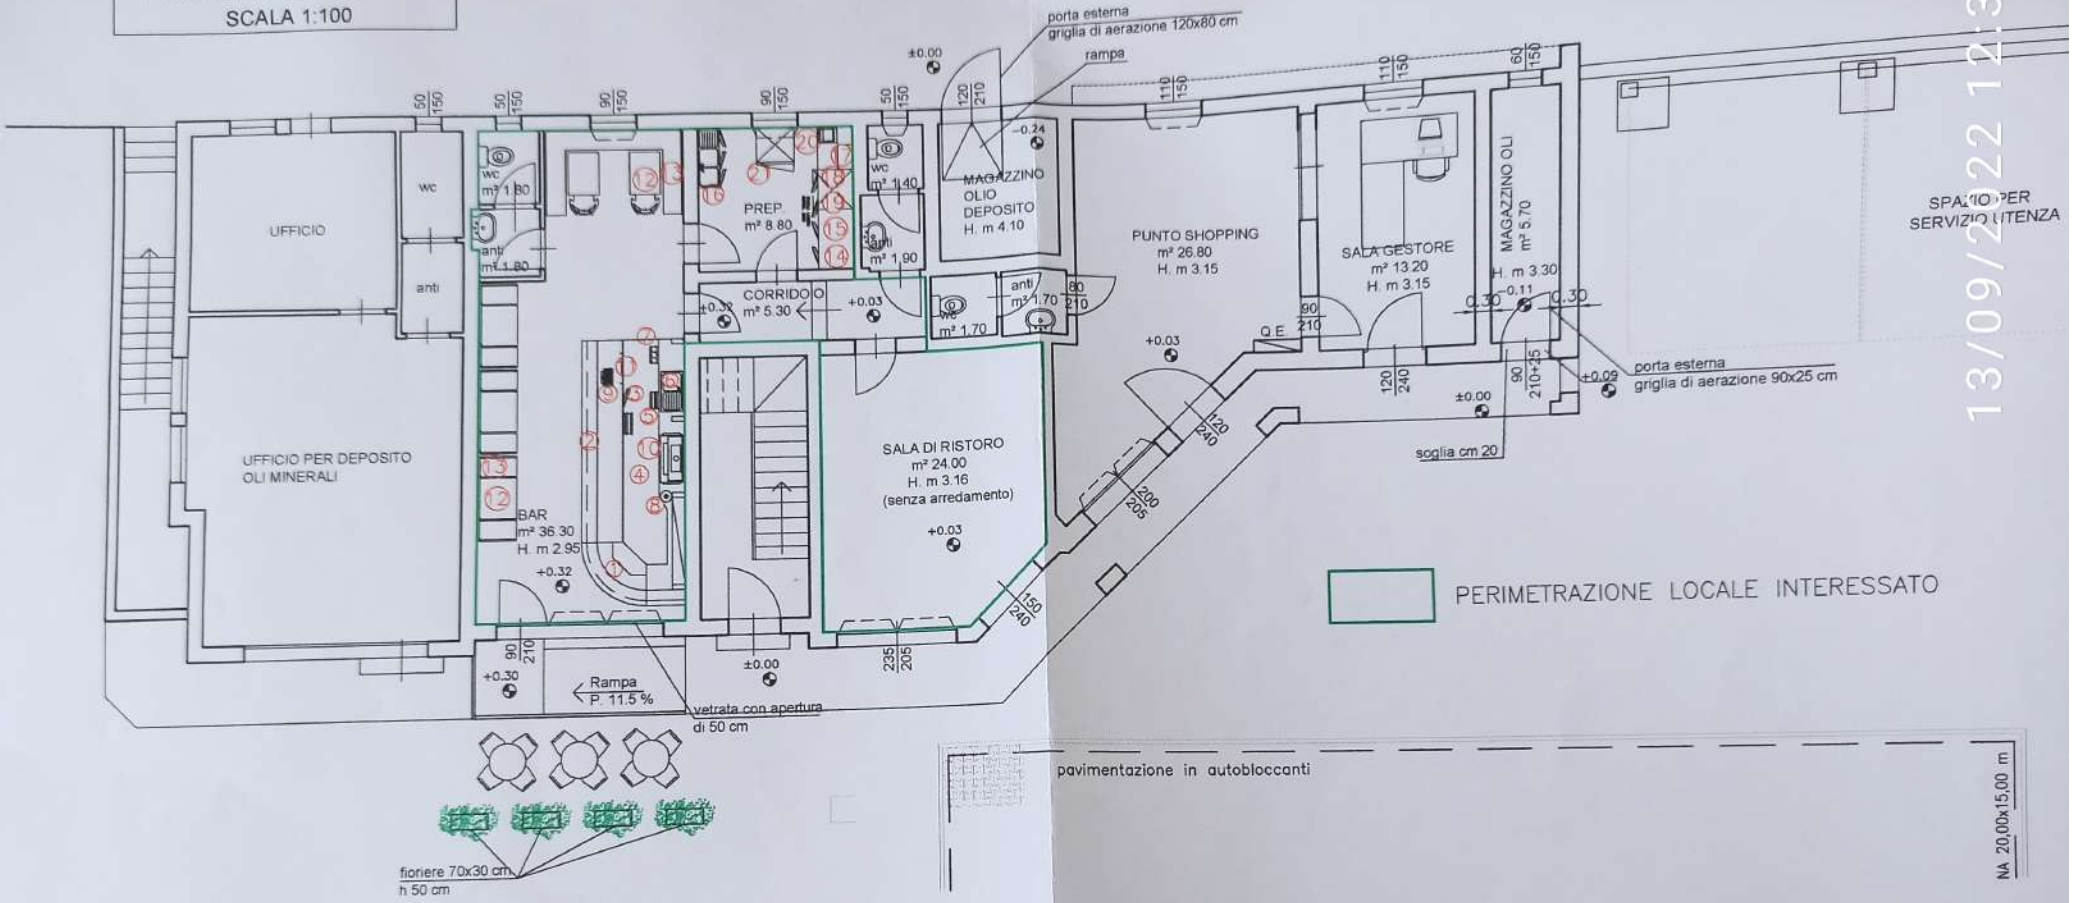

13/09/2022 12:32

PIANTA
LOCALE MAGAZZINO/DISPENSA
PIANO INTERRATO
SCALA 1:100

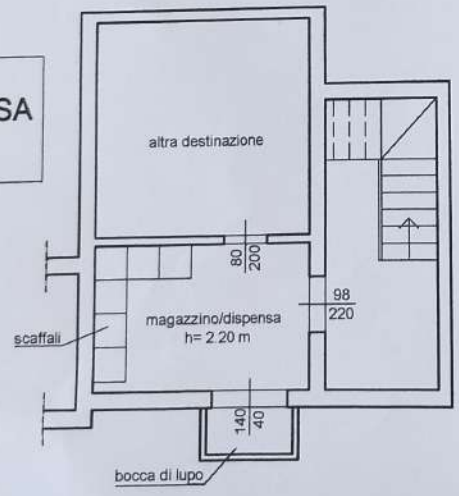

DATI TECNICI RELATIVI ALLE SUPERFICI ILLUMINANTI E FINESTRE APRIBILI

LOCALE	SUPERFICIE m²	SUP. ILLUMINANTE m²	SUPERFICIE FINESTRATA APR. m²
BAR	36.30	6.70	2.47
W.C.	1.80	0.75	0.75
ANTI W.C.	1.80	---	---
MAGAZZINO ALIM.	8.80	1.35	1.35
CORRIDOIO	5.30	---	---
W.C.	1.40	0.75	0.75
ANTI W.C.	1.90	---	---
SALA RISTORO	24.00	6.50	3.20
tot.	81.30		