


PIANTA LOCALE
CON ARREDI
PIANO TERRA

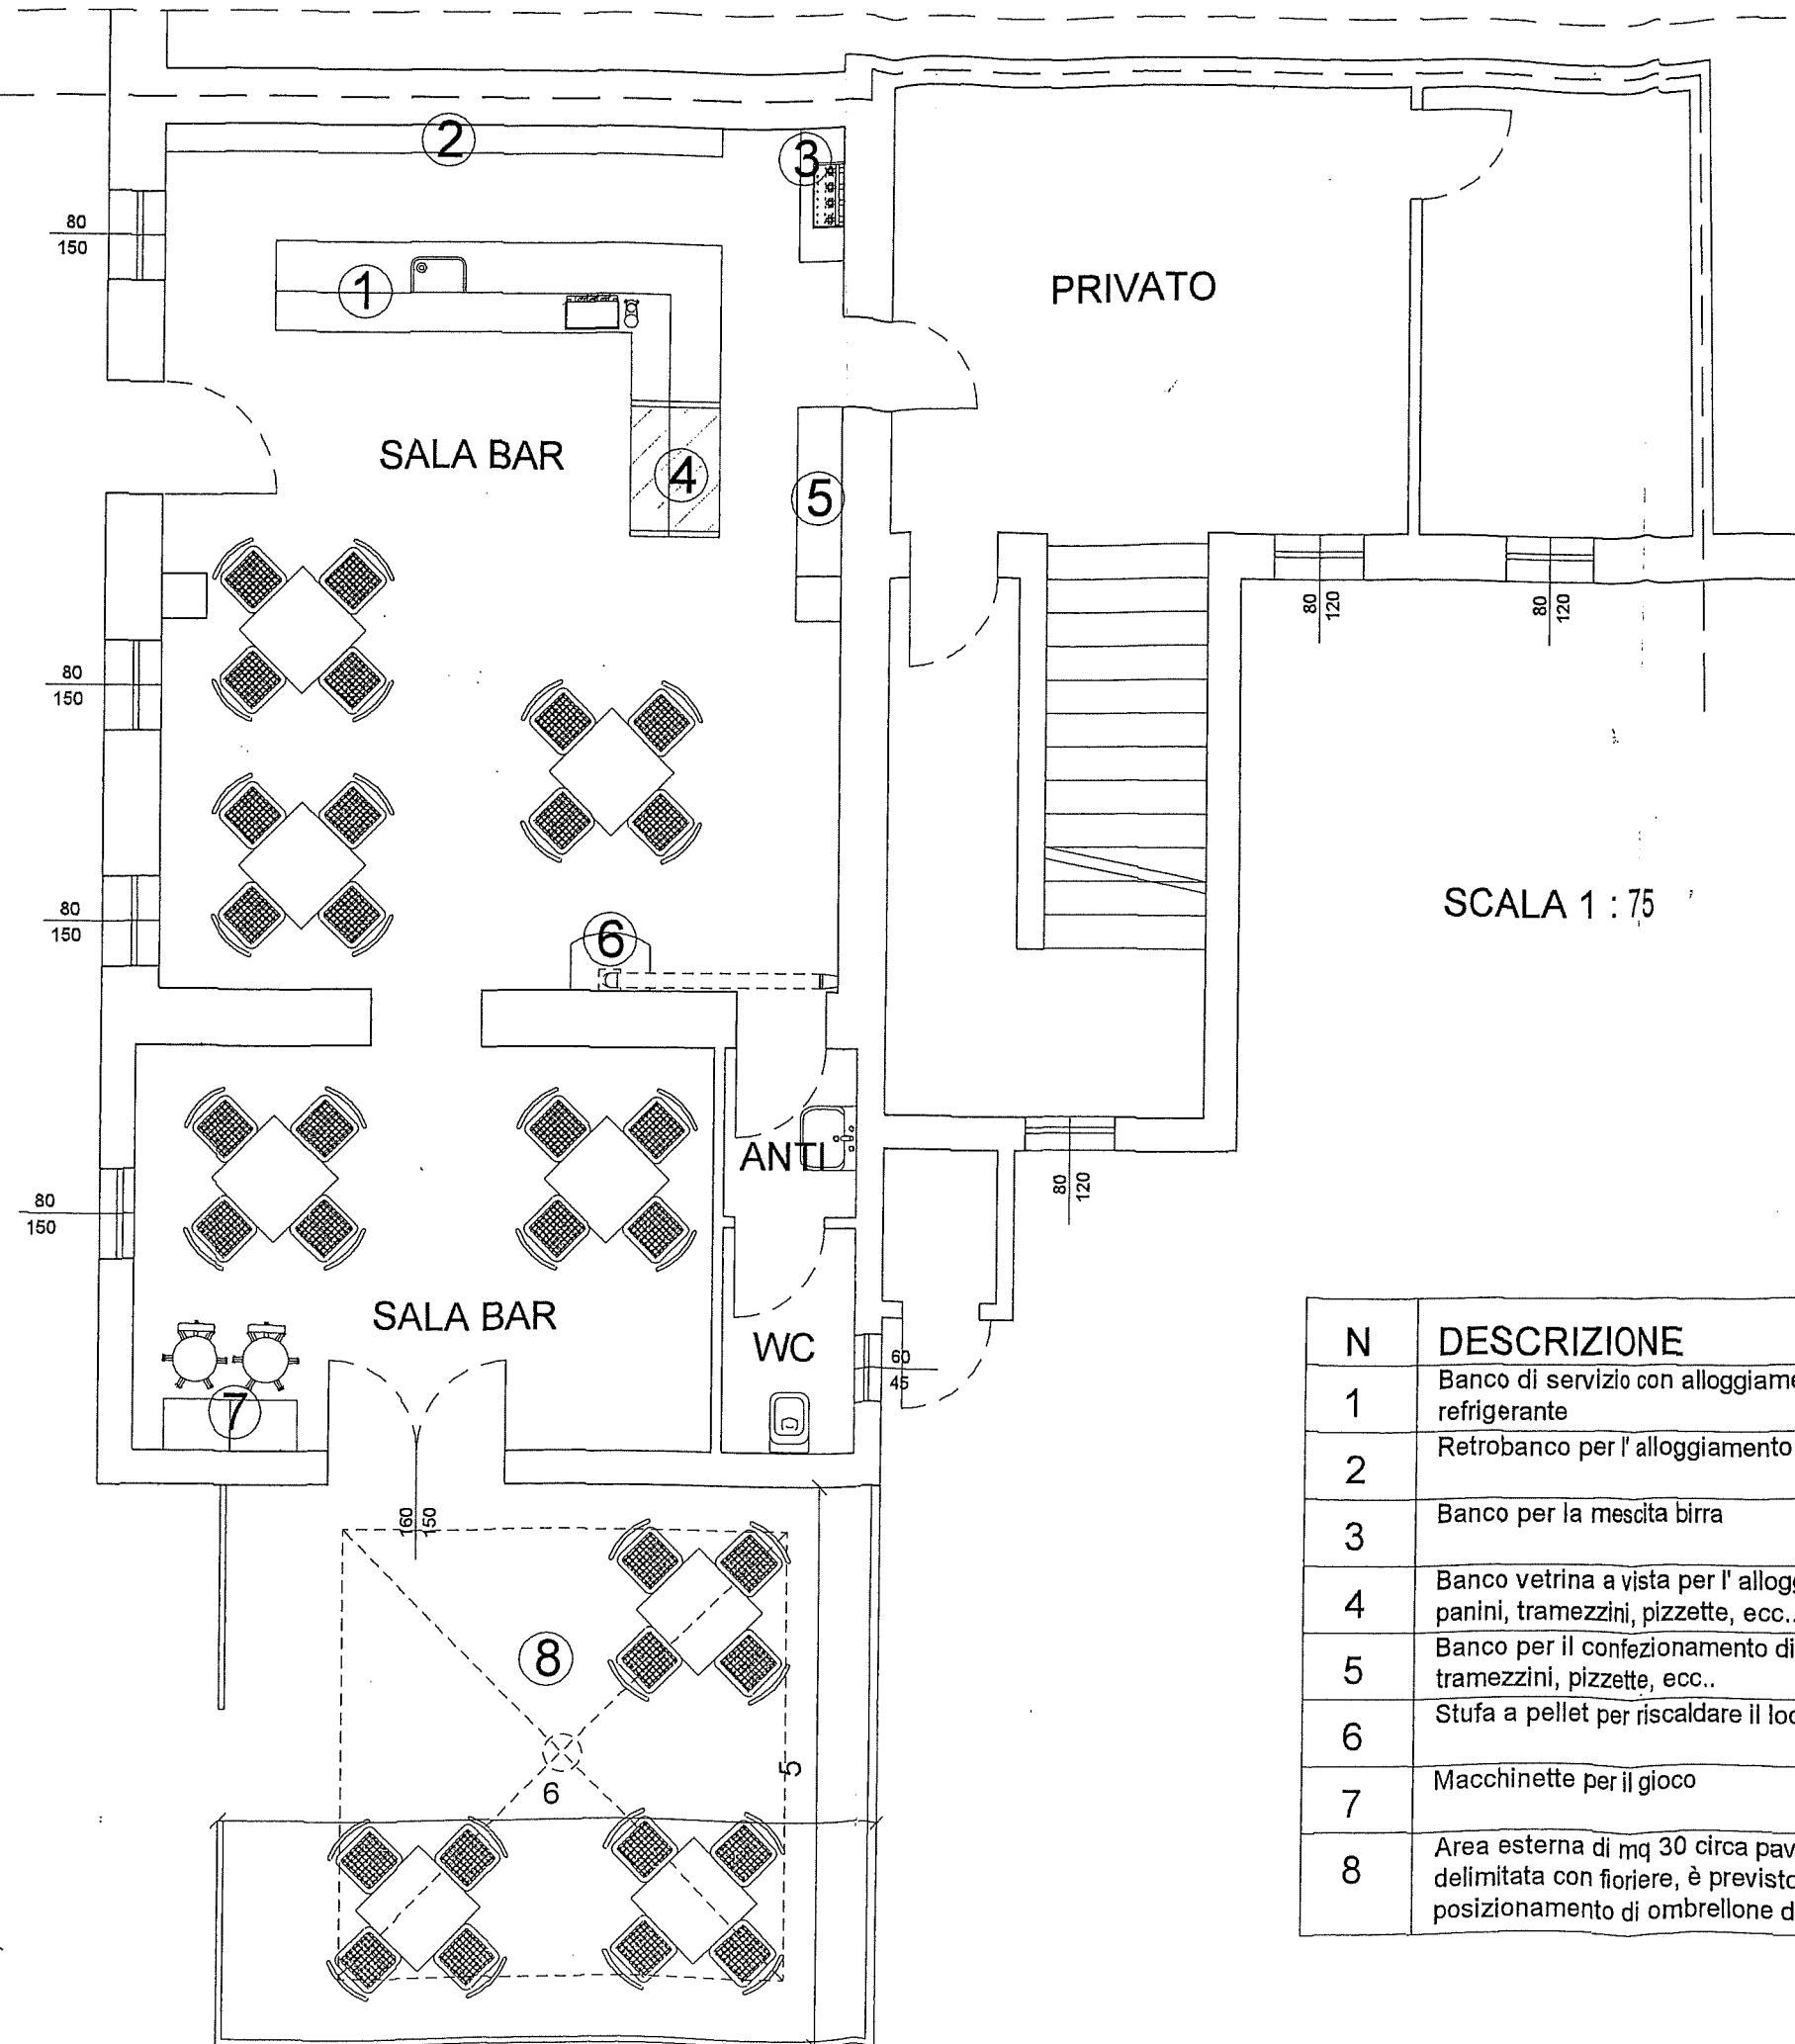

N	DESCRIZIONE
1	Banco di servizio con alloggiamento impianto refrigerante
2	Retrobanco per l'alloggiamento di bevande
3	Banco per la mescolta birra
4	Banco vetrina a vista per l'alloggiamento di panini, tramezzini, pizzette, ecc..
5	Banco per il confezionamento di panini, tramezzini, pizzette, ecc..
6	Stufa a pellet per riscaldare il locale
7	Macchinette per il gioco
8	Area esterna di mq 30 circa pavimentata e delimitata con fioriere, è previsto il posizionamento di ombrellone da esterno

PIANTA LOCALE
CON ARREDI
PIANO INTERRATO



SCALA 1 : 75

N	DESCRIZIONE
1	Scaffalatura per il deposito delle giacenze di bevande o cibi a lunga conservazione.
2	Frigorifero/congelature.