

ALTRA PROPRIETA

bagno
sup. 1,80 mq
con vent. forzata 343


antibagno
sup. 3,20 mq

centrale termica
sup. 1,80 mq

negozio
sup. 18,30
sup. vent. 1,65 mq
sup. ill. 9,42 mq

PORTICO VIA XX SETTEMBRE

Ingresso

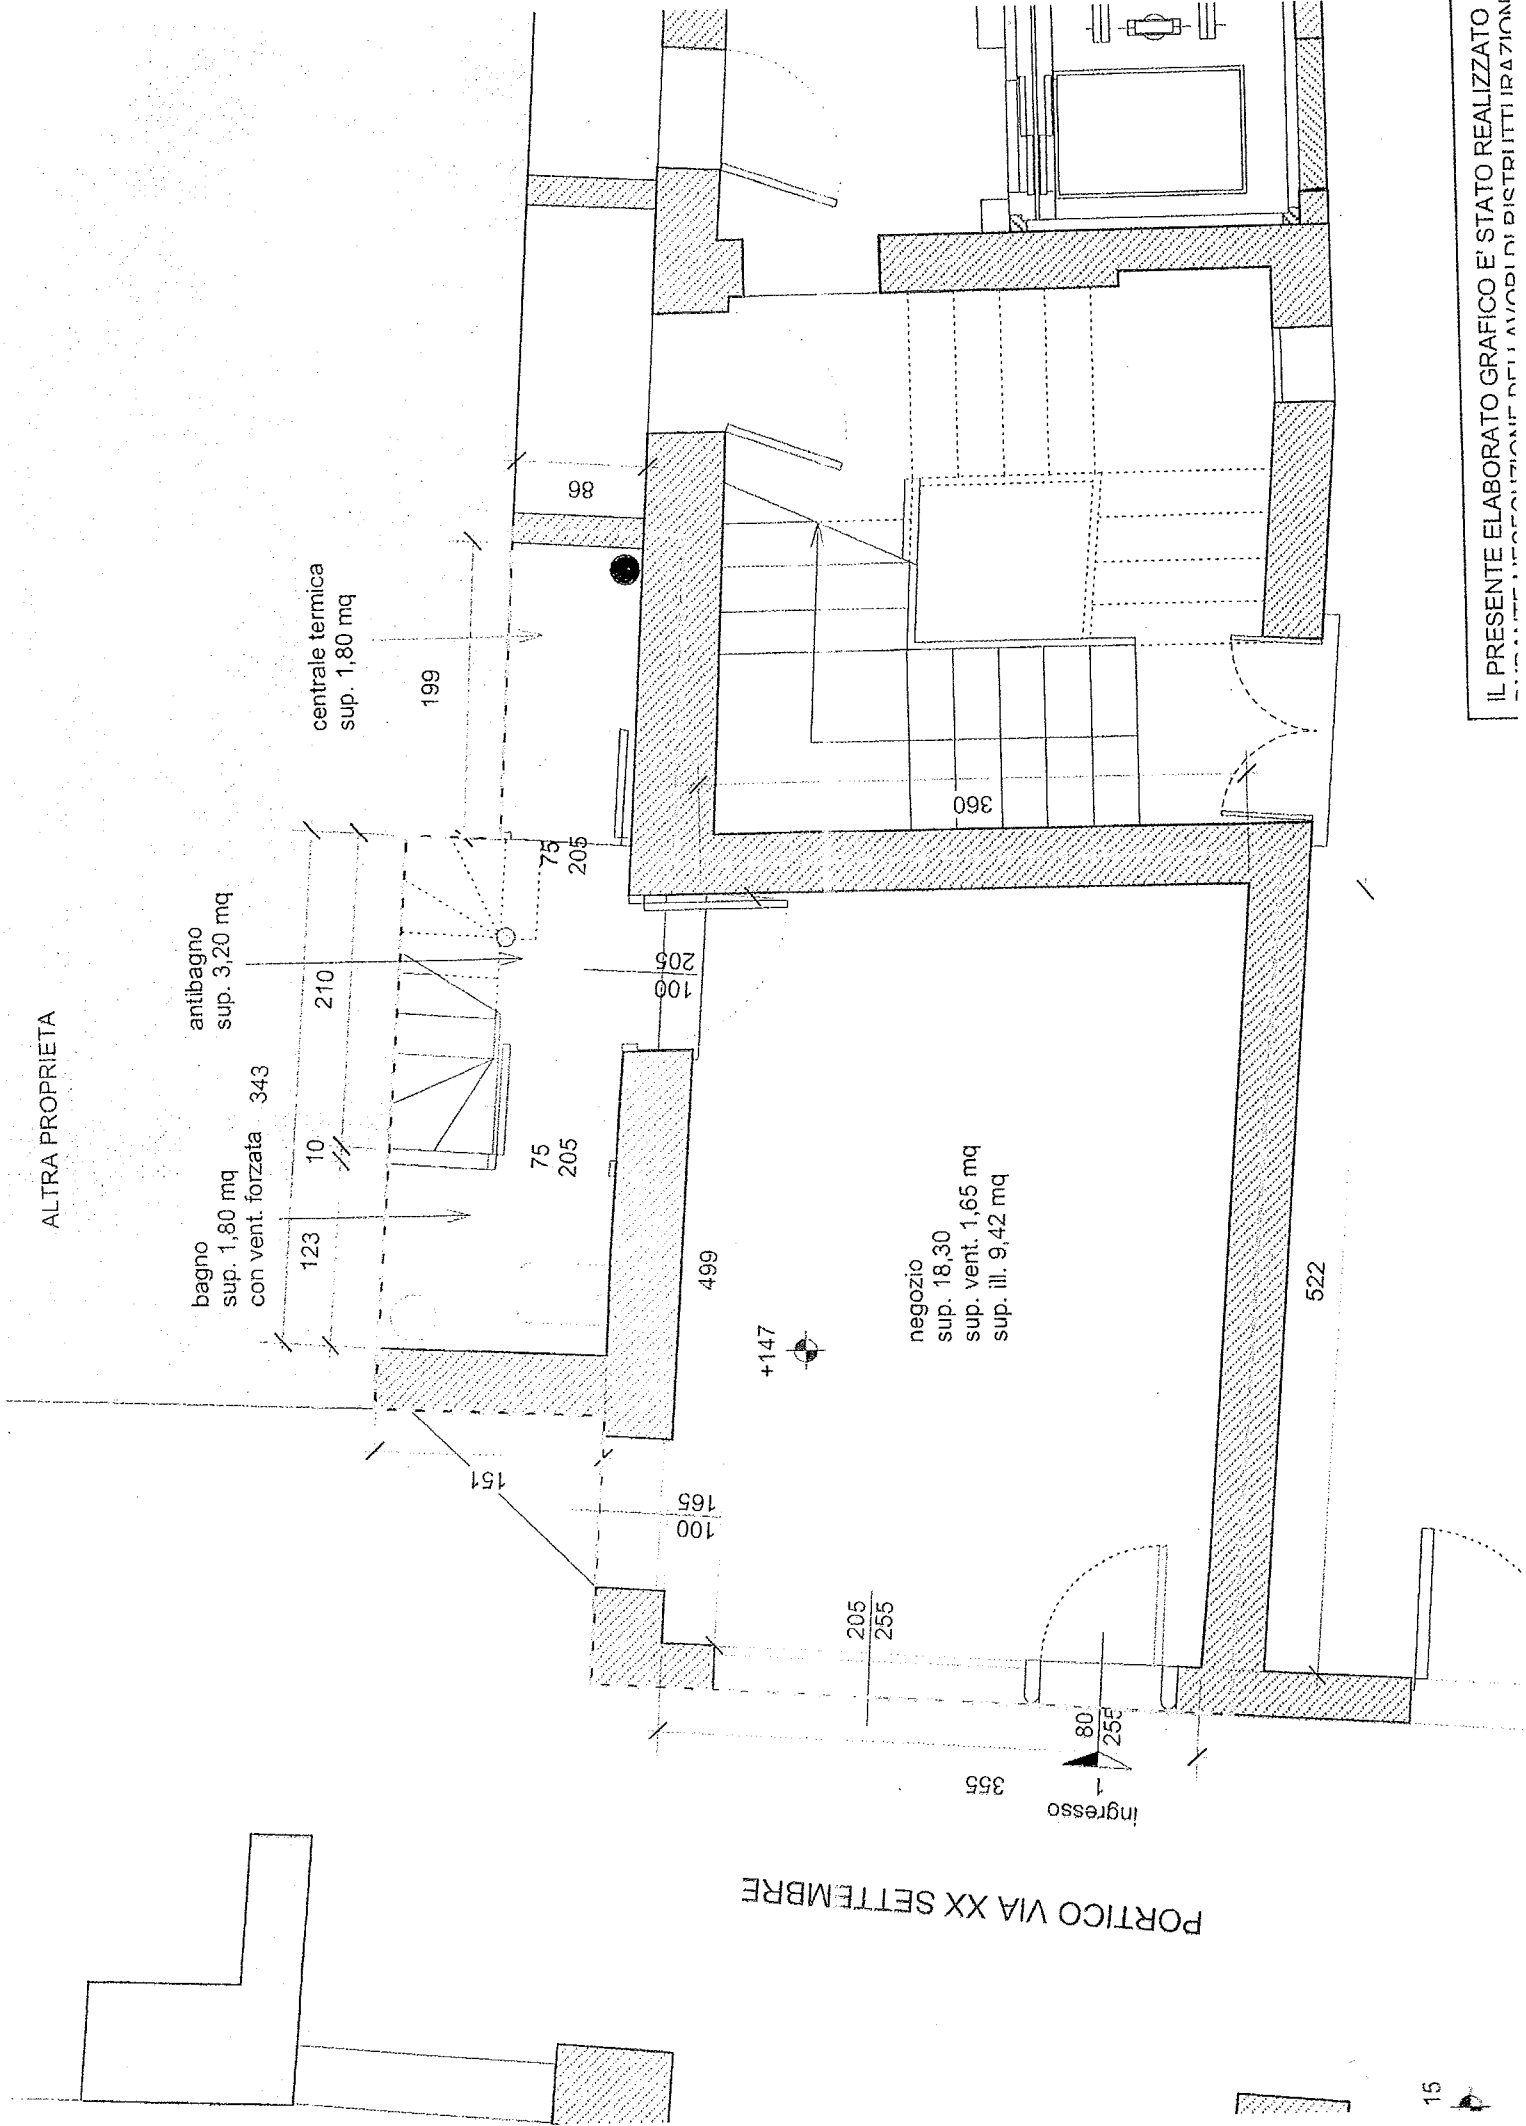

IL PRESENTE ELABORATO GRAFICO E' STATO REALIZZATO
CON LE INFORMAZIONI DEI CANTIERI DI DISTRIBUZIONE