

Allegato C  
Repertorio 55797/31757


Compilata da:  
De Battista Giuseppe  
Iscritto all'albo:  
Geometri  
Prov. Treviso N. 2515

Identificativi Catastali:  
Sezione: E  
Foglio: 4  
Particella: 404  
Subalterno: 6


Diachiarazione protocollo n. 000297876 del 16/05/2003  
Planimetria di u.i.v. in Comune di Conegliano  
Corso Giuseppe Mazzini  
civ. 45

Agenzia del Territorio  
**CATASTO FABBRICATI**  
Ufficio provinciale di  
Treviso

Scheda n. 1: 200

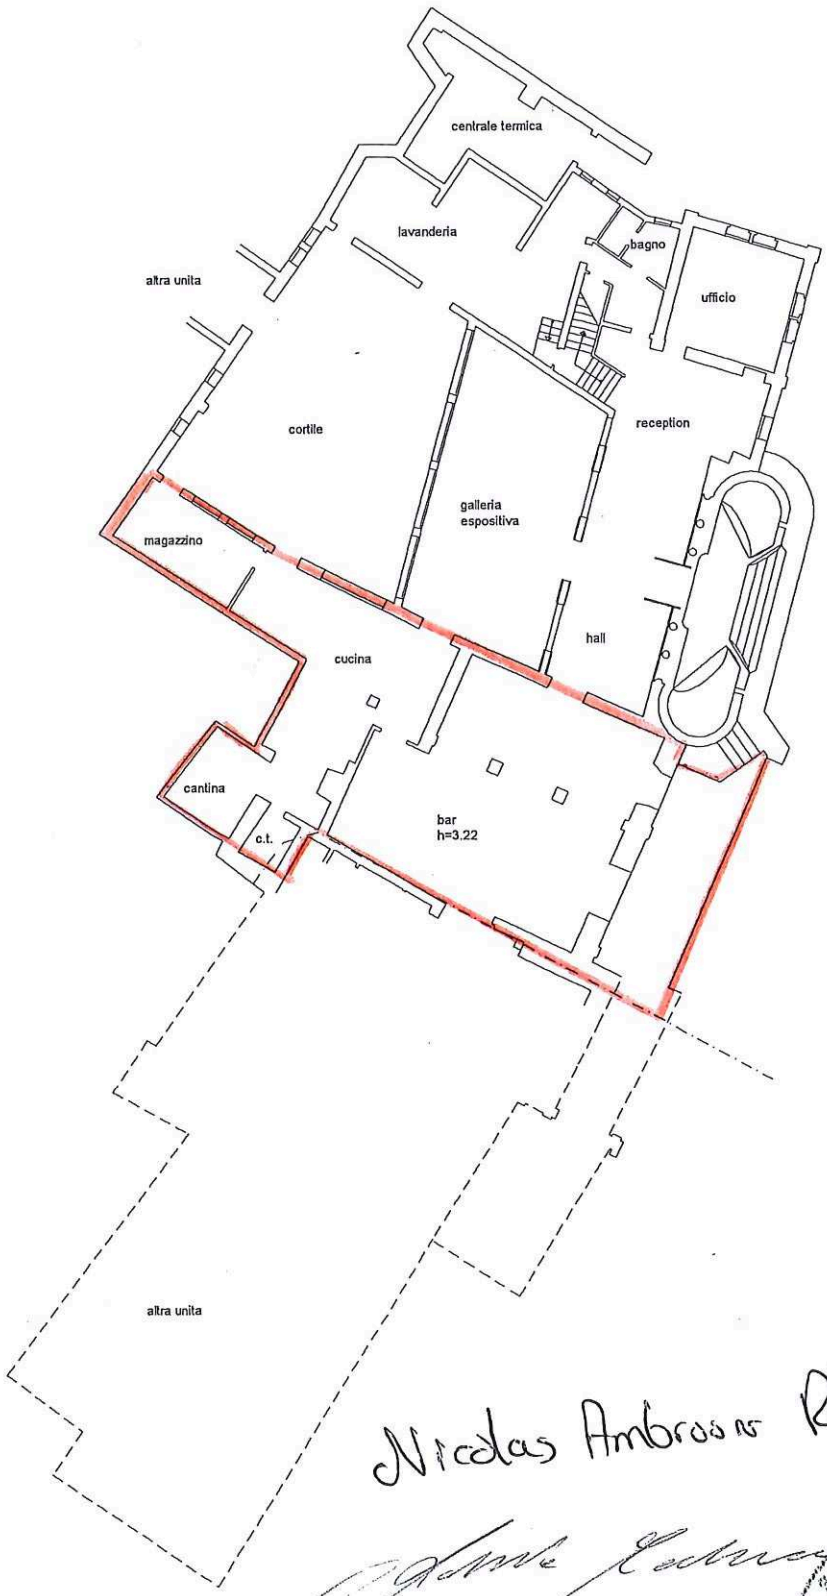

*Nicolas Ambrosio Rebecchi*  
*[Signature]*

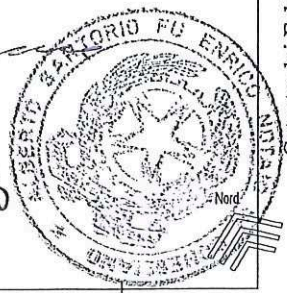

PIANO TERRA  
H=2.80

Ultima planimetria in atti

Item 01  
Catasto dei Fabbricati - Situazione al 15/03/2021 - Comune di CONEGLIANO (C957) - < Sez.Urb. - E - Foglio: 4 - Particella: 404 - Subalterno: 6 >  
CORSO GIUSEPPE MAZZINI n. 45 piano: T-1-2;