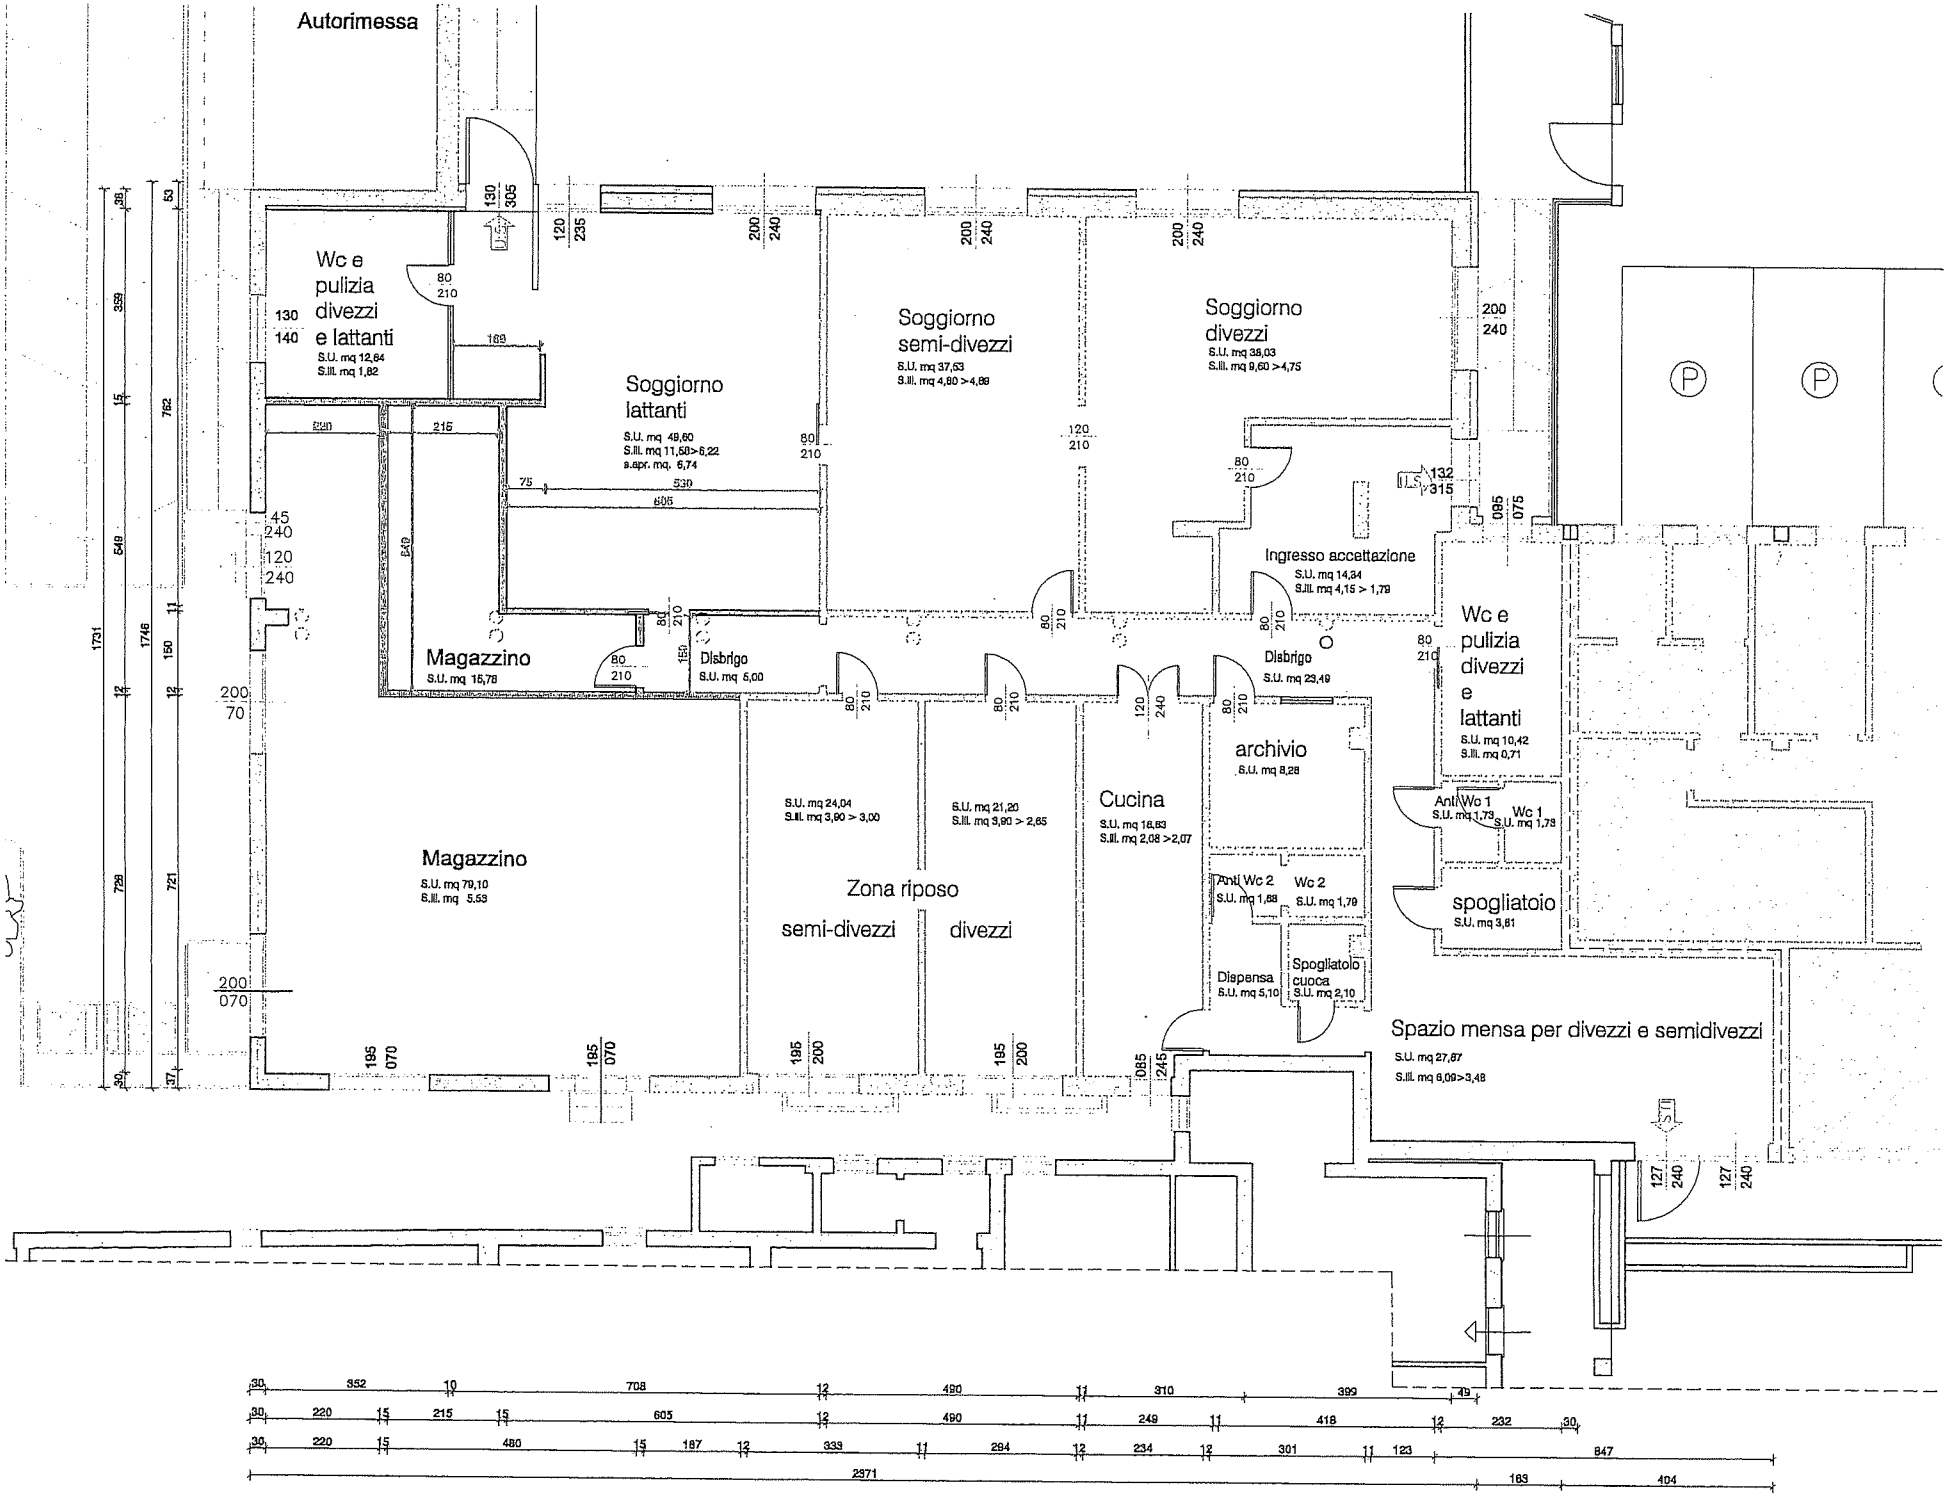
Autorimessa
Wc e pulizia divezzi e lattanti
S.U. mq 12,64
S.III. mq 1,82
Soggiorno lattanti
S.U. mq 49,60
S.III. mq 11,50>6,22
s.apr. mq. 6,74
Soggiorno semi-divezzi
S.U. mq 37,63
S.III. mq 4,80 >4,89
Soggiorno divezzi
S.U. mq 36,03
S.III. mq 9,60 >4,75
Ingresso accettazione
S.U. mq 14,34
S.III. mq 4,15 > 1,79
Magazzino
S.U. mq 15,78
Disbrigo
S.U. mq 5,00
Disbrigo
S.U. mq 23,49
Wc e pulizia divezzi e lattanti
S.U. mq 10,42
S.III. mq 0,71
archivio
S.U. mq 8,28
Anti Wc 1
S.U. mq 1,73
Wc 1
S.U. mq 1,78
Magazzino
S.U. mq 79,10
S.III. mq 5,53
S.U. mq 24,04
S.III. mq 3,90 > 3,00
S.U. mq 21,20
S.III. mq 3,90 > 2,65
Zona riposo
semi-divezzi
divezzi
Cucina
S.U. mq 16,63
S.III. mq 2,08 >2,07
Anti Wc 2
S.U. mq 1,68
Wc 2
S.U. mq 1,79
spogliatoio
S.U. mq 3,81
Dispensa
S.U. mq 5,10
Spogliatoio cuoca
S.U. mq 2,10
Spazio mensa per divezzi e semidivezzi
S.U. mq 27,87
S.III. mq 6,09>3,48