

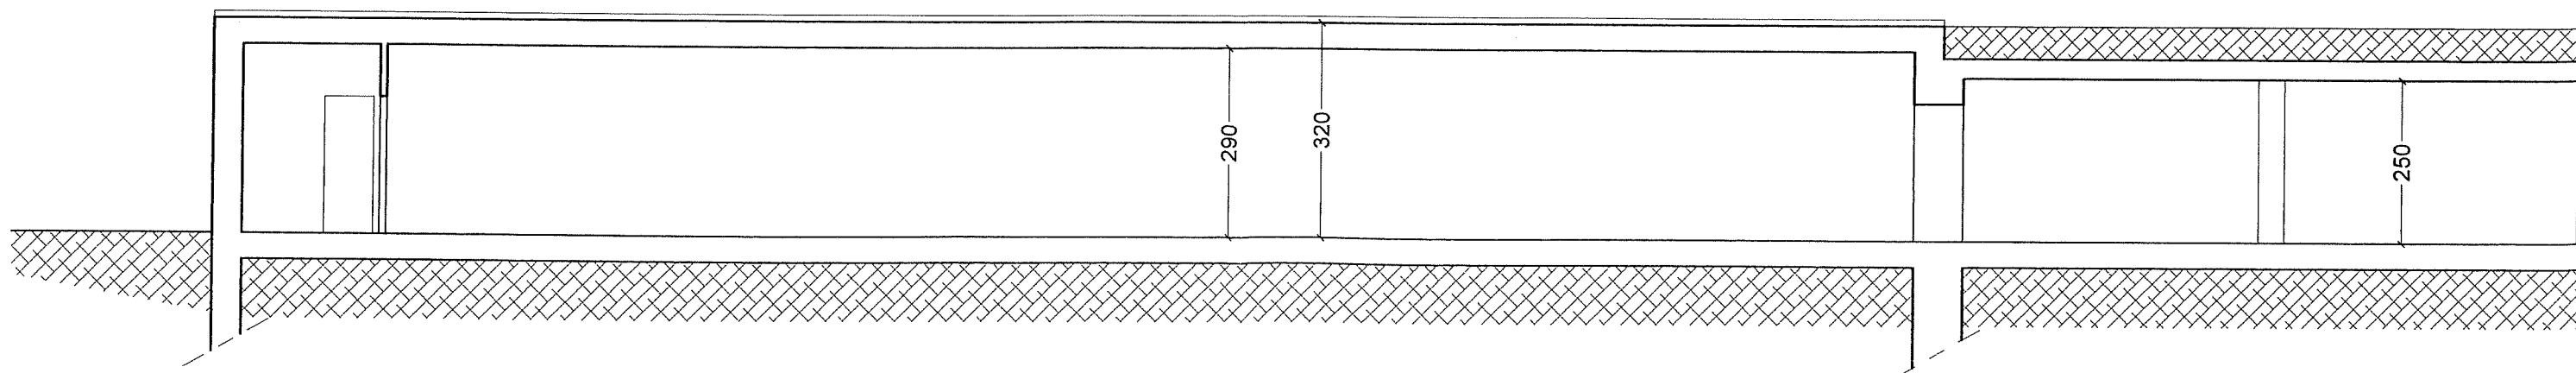



Via Roma

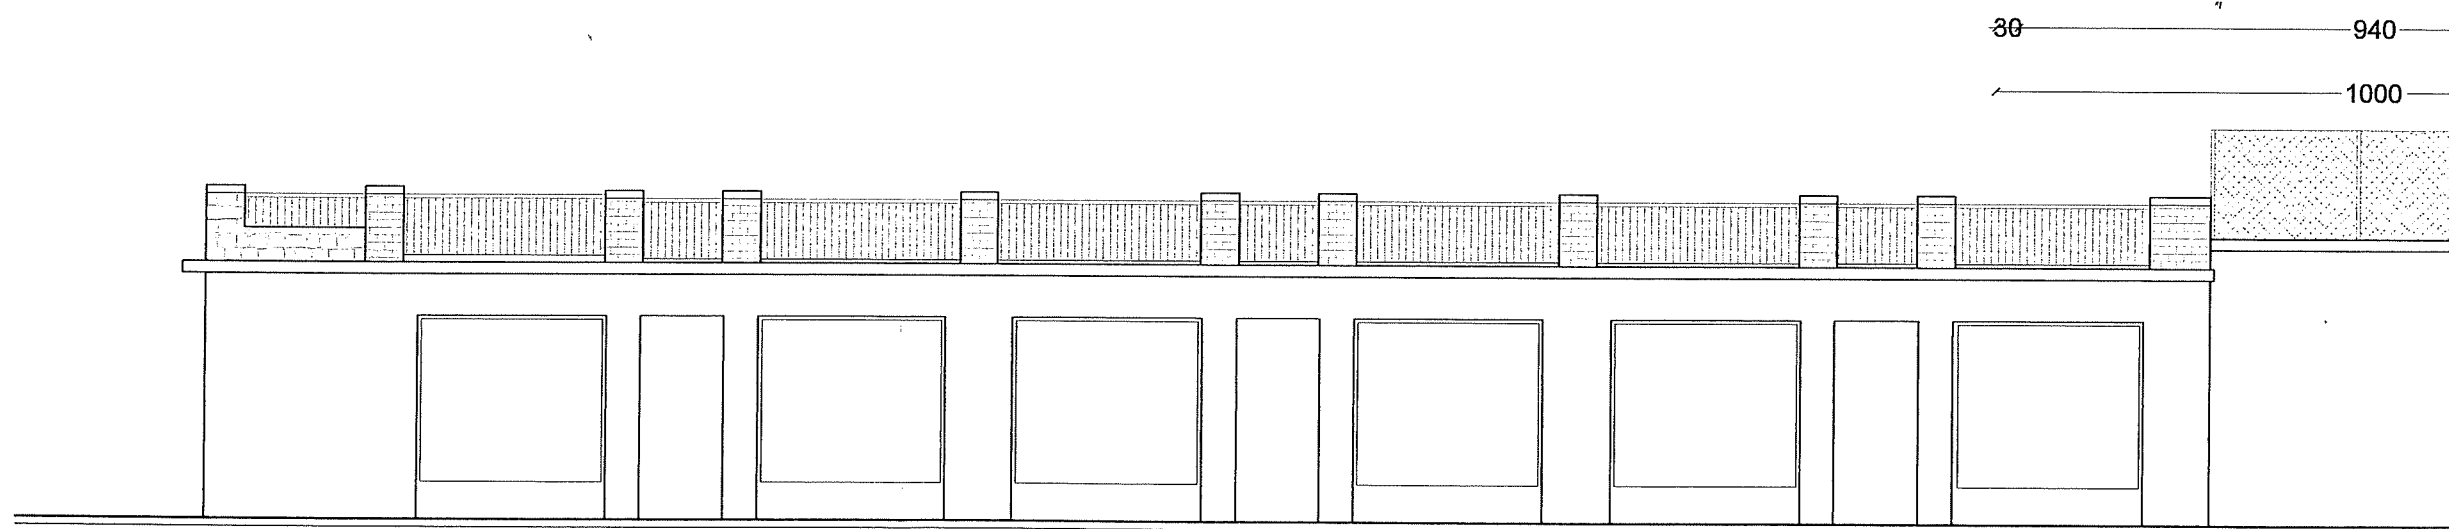


SEZIONE A-A'

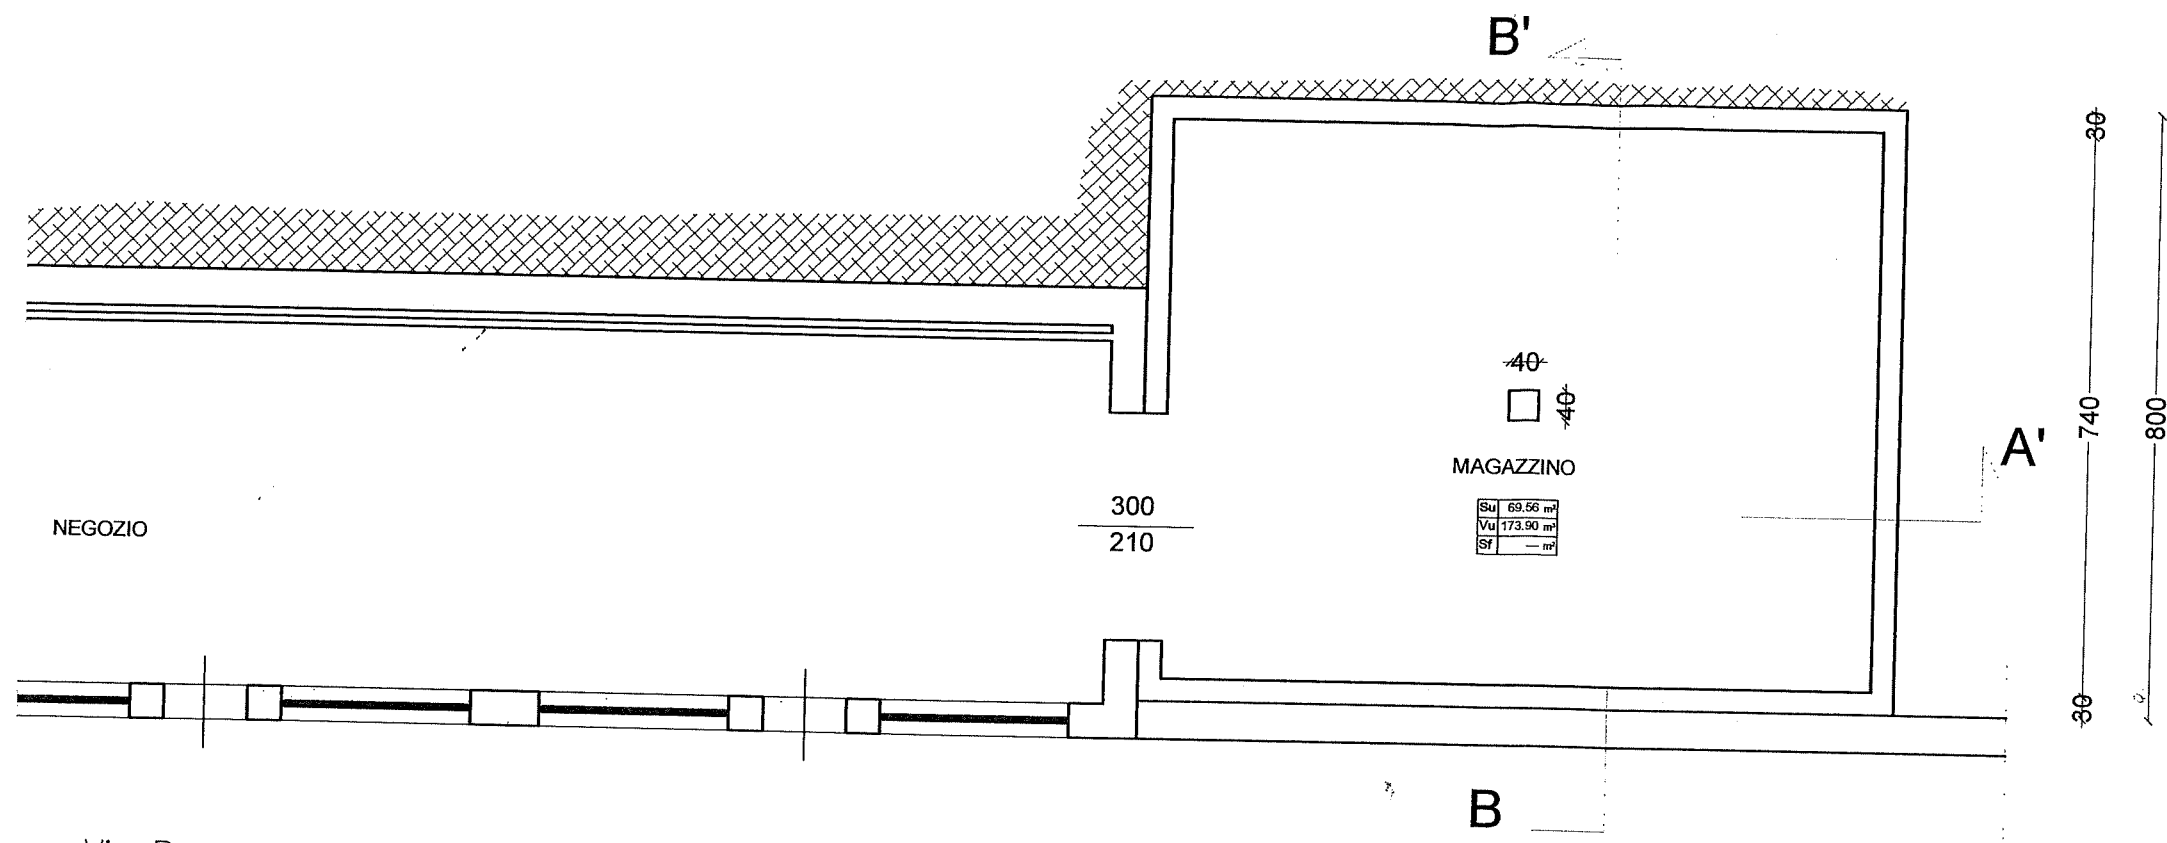


PIANTA

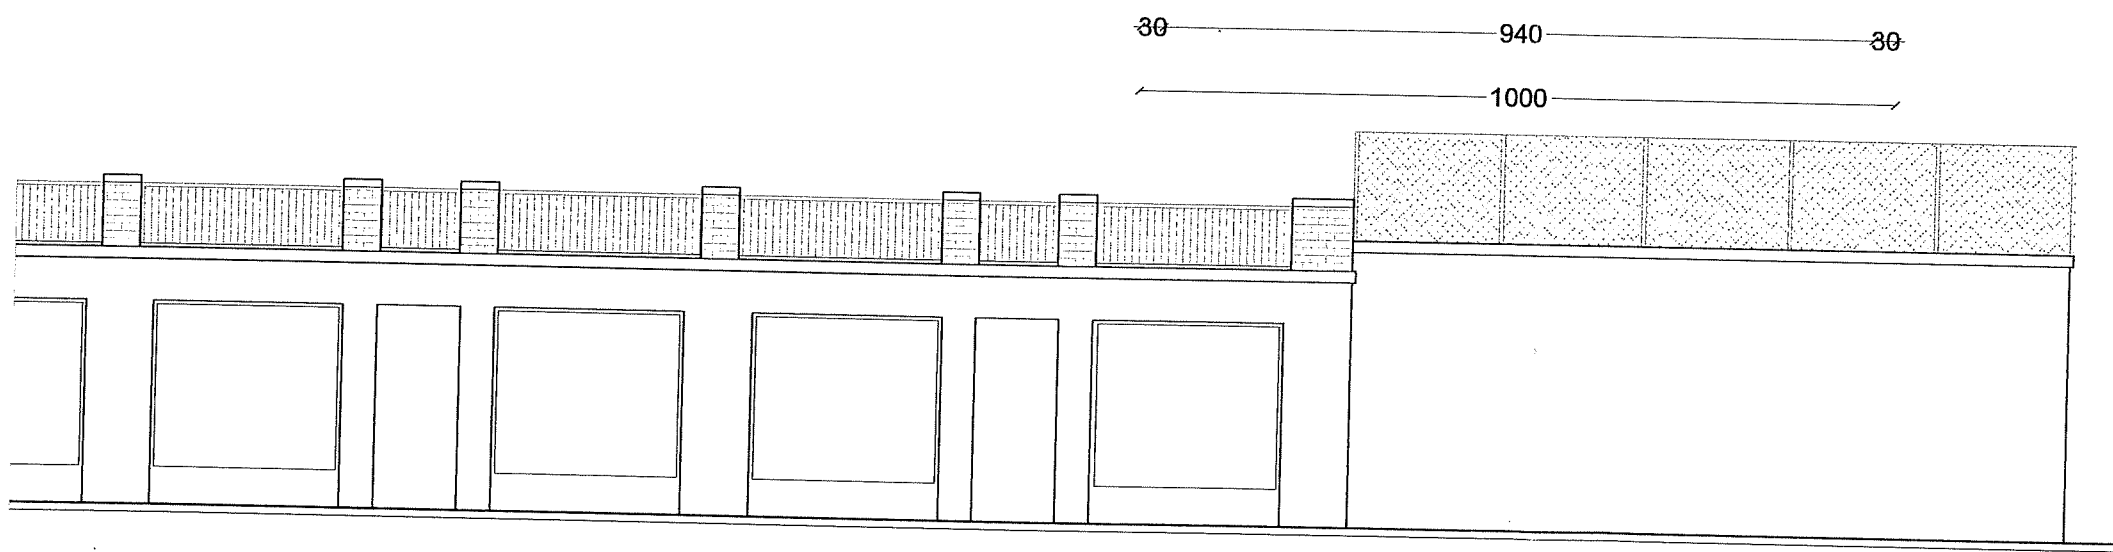

PROSPETTO su via Roma

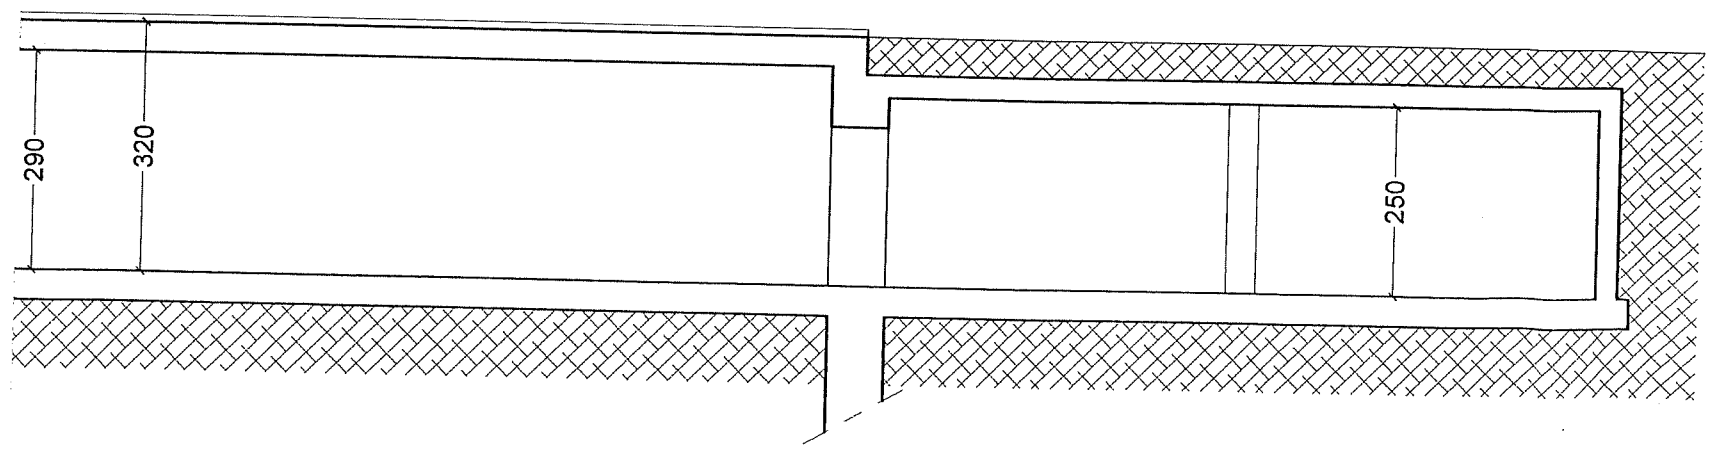

IE A-A'

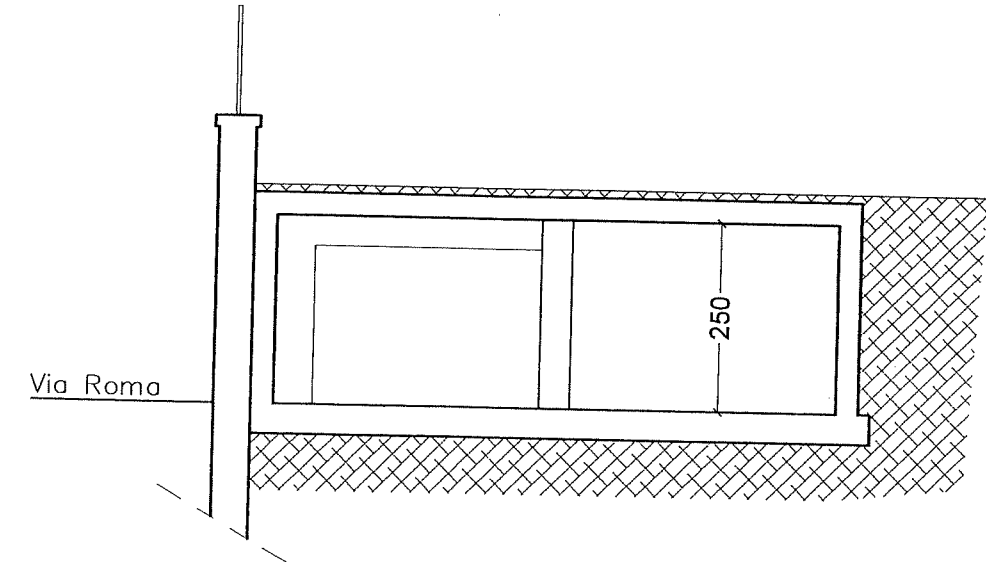

SEZIONE B-B'