

Agenzia delle Entrate
CATASTO FABBRICATI
Ufficio Provinciale di
Treviso

Dichiarazione protocollo n. del
Planimetria di u.i.u. in Comune di Pieve Di Soligo
Via Gaetano Schiratti civ. 2

Identificativi Catastali:

Sezione: C
Foglio: 3
Particella: 1675
Subalterno: 31

Compilata da:


Mariotti Stefano
Iscritto all'albo:
Geometri

Prov. Treviso

N. 02639

Scheda n. 1

Scala 1:200

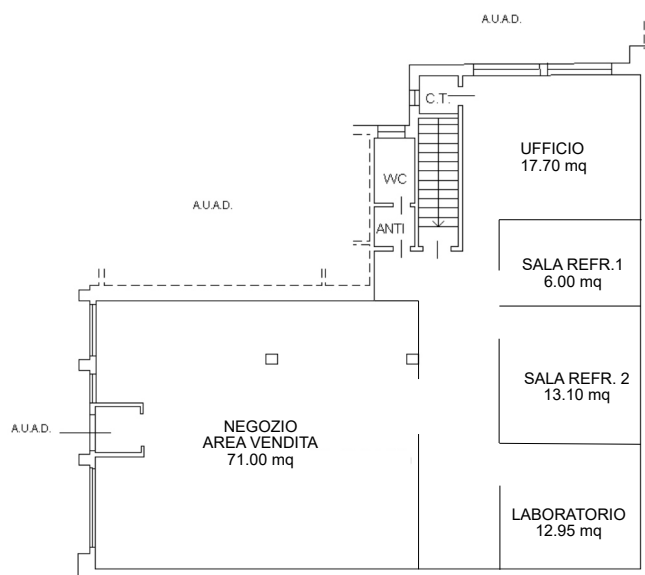

PIANO TERRA H=3.00

