



PLANIMETRIE DEL LABORATORIO DI PANIFICAZIONE ED ANNESSO NEGOZIO SITO IN COLLE UMBERTO - VIA CARONELLI 8 - SC.1:100

PIANO INTERRATO

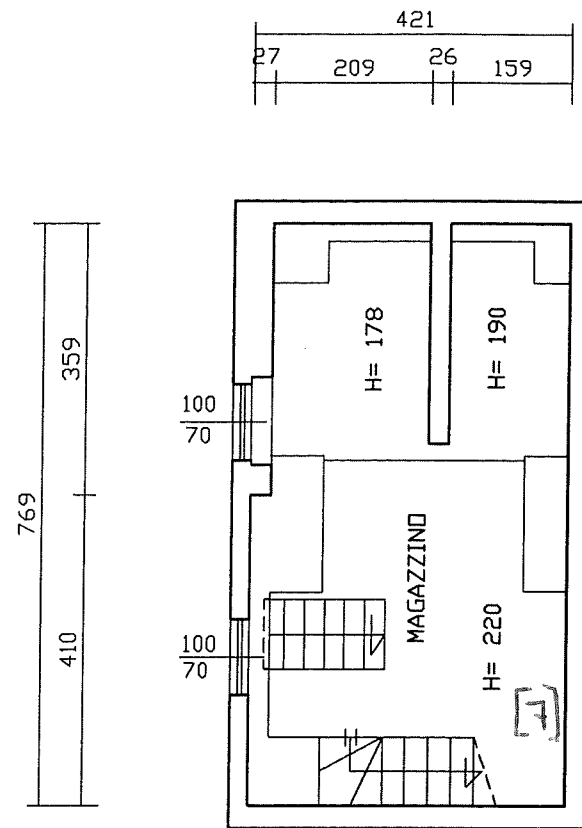


PIANO TERRA H = 370

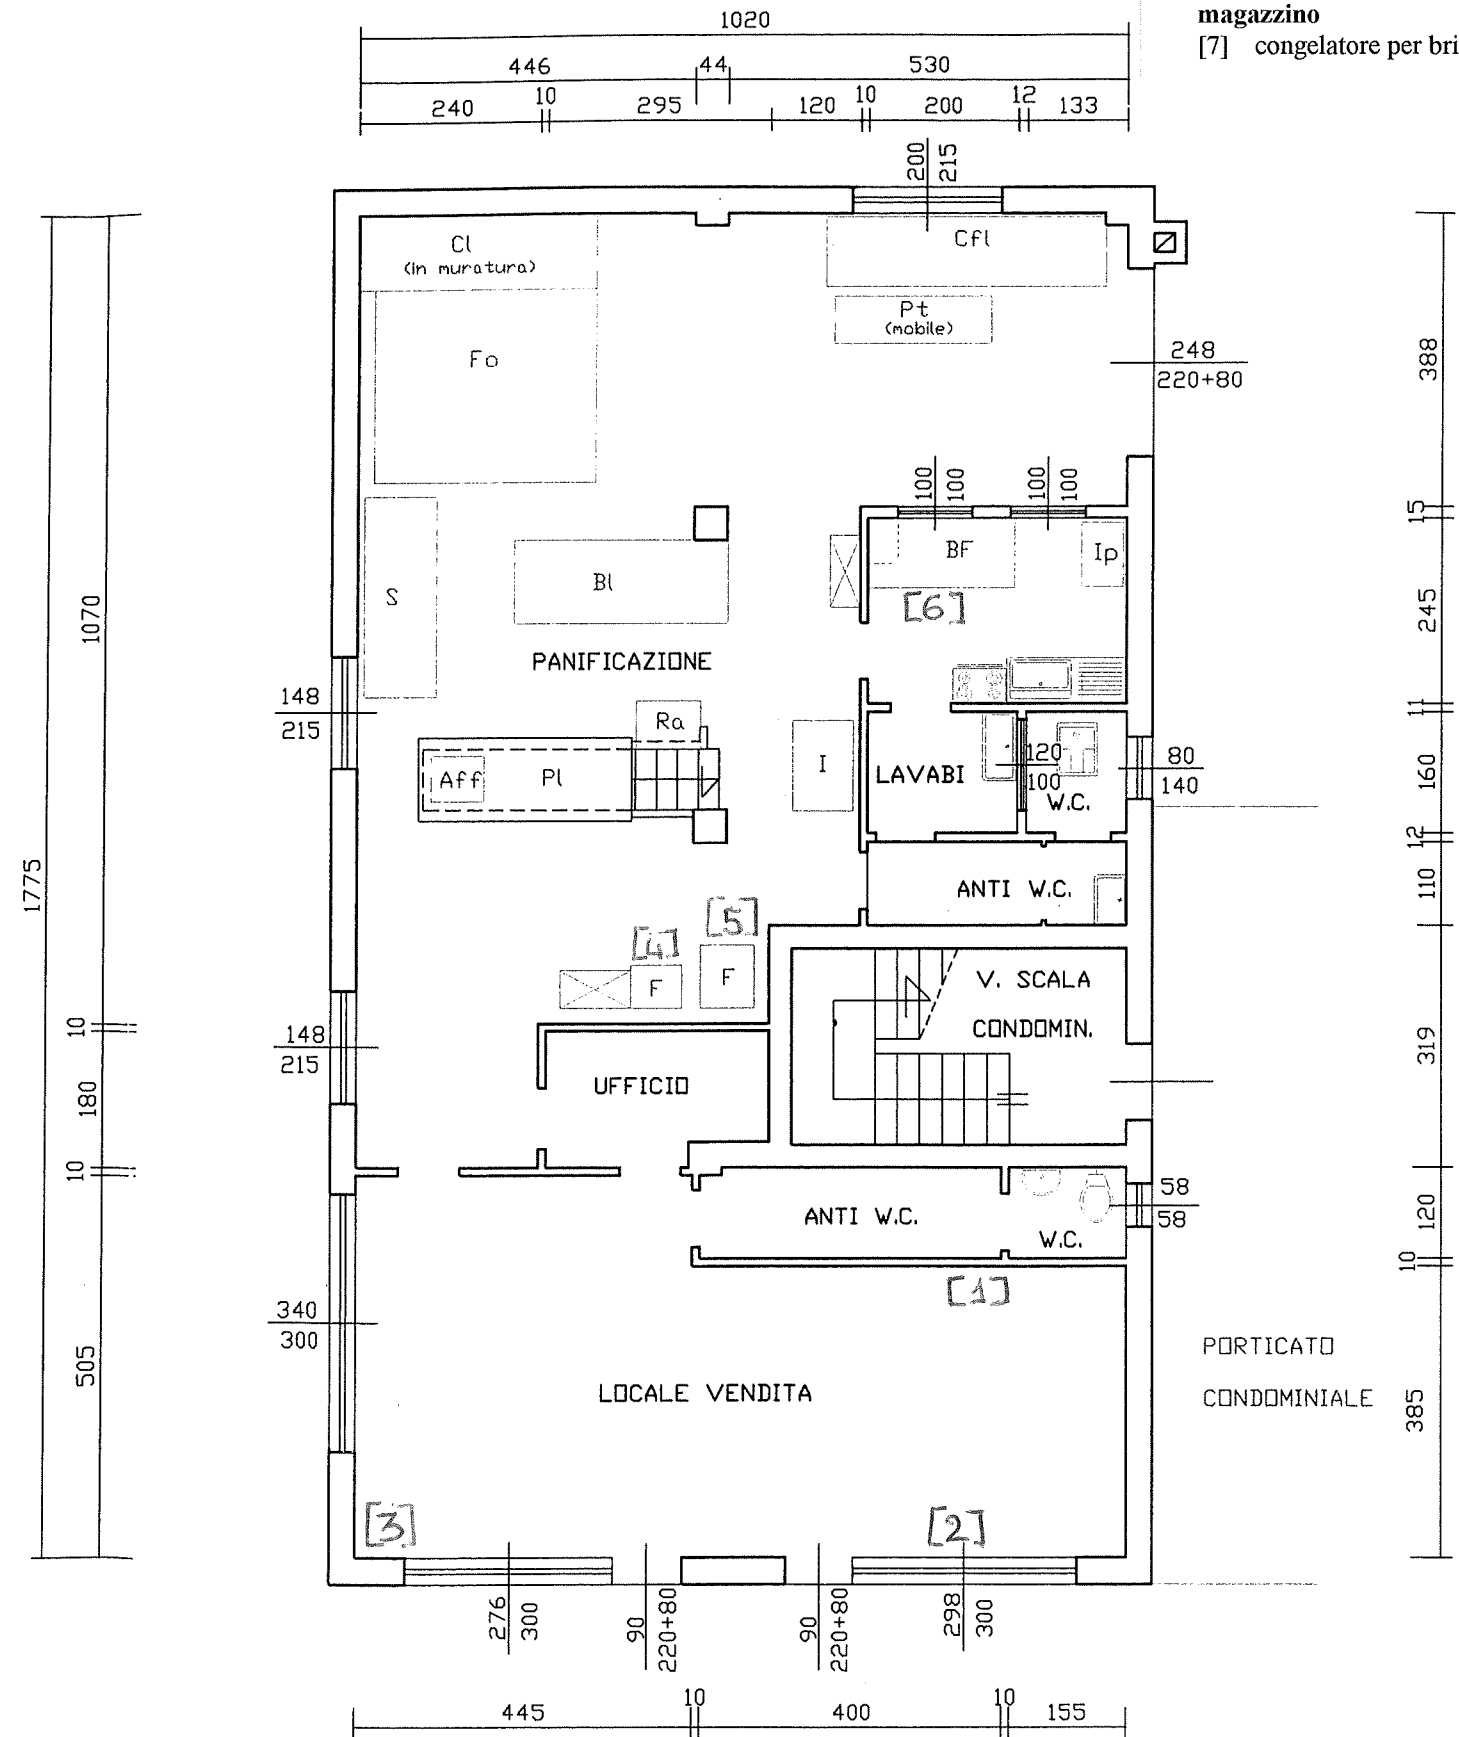

LEGENDA CELLE REFRIGERATE

- locale vendita**
 [1] banco frigo per pasticceria
 [2] vetrina congelatore per semifreddi
 [3] frigorifero per latticini
- laboratorio panificazione**
 [4] congelatore per semifreddi
 [5] frigorifero per materie prime per pizza
- laboratorio pasticceria**
 [6] frigorifero per pasticceria
- magazzino**
 [7] congelatore per brioche

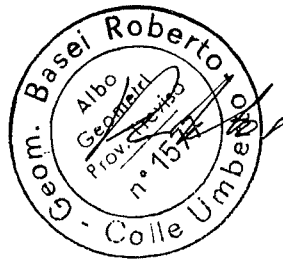

Legenda :

-  armadio attrezzi
-  pensile
- Aff affettatrice
- Bf banco frigo
- Bl banco lavoro
- Cl cella lievitazione
- Cfl cella ferma lievitazione
- F frigo
- Fo forno
- I impastatrice
- Ip impastatrice planetaria
- Pl piano lavoro
- Pt portatelai mobile
- Ra refrigeratore acqua
- S sfogliatrice