

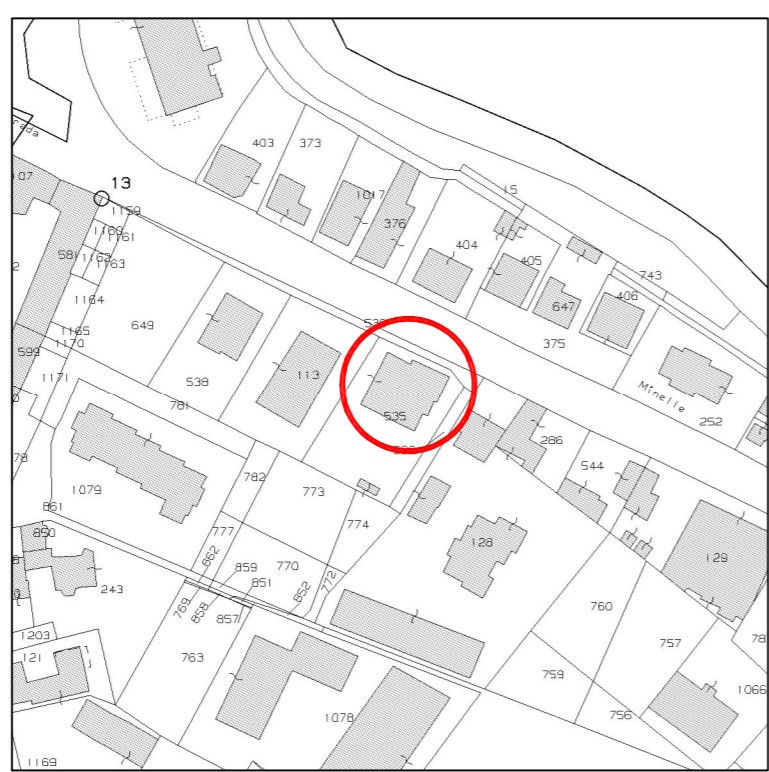


Posta certificata: geom.lazzaro@pec.it		
<b>STUDIO TECNICO ECONOMICO L. LAZZARO ARCHITETTO</b> Via Roma 47 - Pinerolo - TV 31050 PIZZANO VENEZIA - TV Tel. 0423/994339 e.f. LAZZARO@STUDIO.TV	Ditta:	<b>Aboulhaoun Hamza</b>
	Progetto:	<b>Parere tecnico</b>
Viale Bottecchia 26 Comune: Colle Umberto	Disegni Scala: 1:100 - 1:2000 Data: Marzo 2023	<b>TAVOLA UNICA</b> Estratti, Planimetria, Pianta
Foglio: A/3 Mapp.: 535	Il Committente	Il Progettista

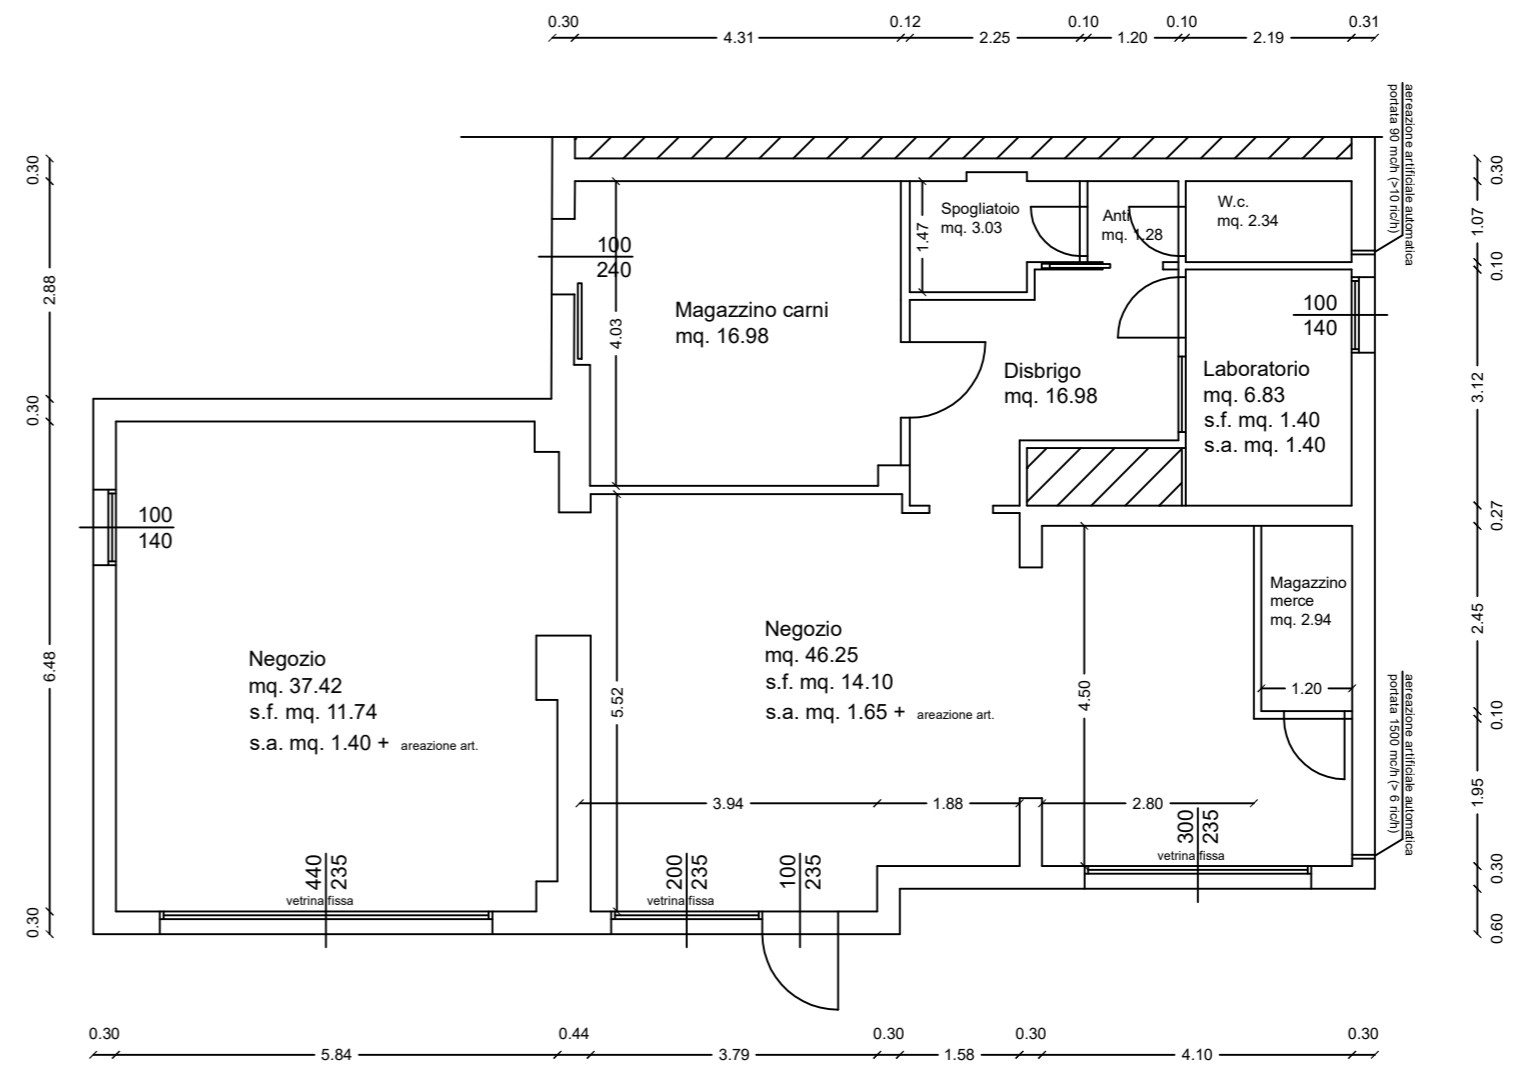

ESTRATTO DI MAPPA  
Scala 1:2000  
Comune di Colle Umberto  
Foglio 3 - Mapp. 535

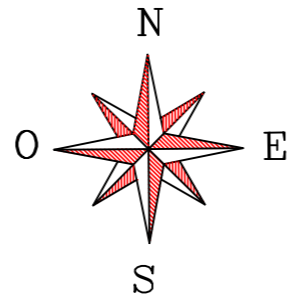

- LEGENDA:**
- |                          |   |
|--------------------------|---|
| 1 - Cella                | 13 - Bilancia                               |
| 2 - Rifiuti lavorazione  | 14 - Cassa                                  |
| 3 - Scaffale rientro     | 15 - Banco salumi                           |
| 4 - Frigo carni avicole  | 16 - Cesta                                  |
| 5 - Armadietto personale | 17 - Frigo carni confezionate bovini/ovini  |
| 6 - Tavolo da lavoro     | 18 - Banco frigo carni confezionate avicole |
| 7 - Cestino              | 19 - Scaffale frutta secca                  |
| 8 - Lavamani             | 20 - Scaffale olio                          |
| 9 - Banco                | 21 - Scaffali pasta                         |
| 10 - Spacca ossi         | 22 - Scaffali farine                        |
| 11 - Affettatrice        | 23 - Scaffali prodotti pulizia              |
| 12 - Banco frigo         | 24 - Scaffali bibite                        |
|                          | 25 - Rifiuti                                |

- percorso carne  
— percorso addetti  
— percorso merce confezionata

