


PIANO TERRA SCALA 1:50


- ① LAVANDINO A PEDALE
- ② LAVANDINO CON LAVASTOVIGLIE
- ③ FRIGITRICE
- ④ GAS 4 FUOCHI
- ⑤ PIASTRA
- ⑥ FORNO CON CAPPA ASPIRANTE
- ⑦ FRIGO
- ⑧ PENSILE
- ⑨ BANCO DA LAVORO
- ⑩ BANCO
- ⑪ MACCHINA PER CAFFÈ
- ⑫ LAVANDINO
- ⑬ ARMADIO
- ⑭ VETRINA SNECK
- ⑮ CAMINETTO
- ⑯ MOBILE
- ⑰ WC FEMMINILE E H
- ⑱ WC PER UOMINI
- ⑲ LAVANDINO

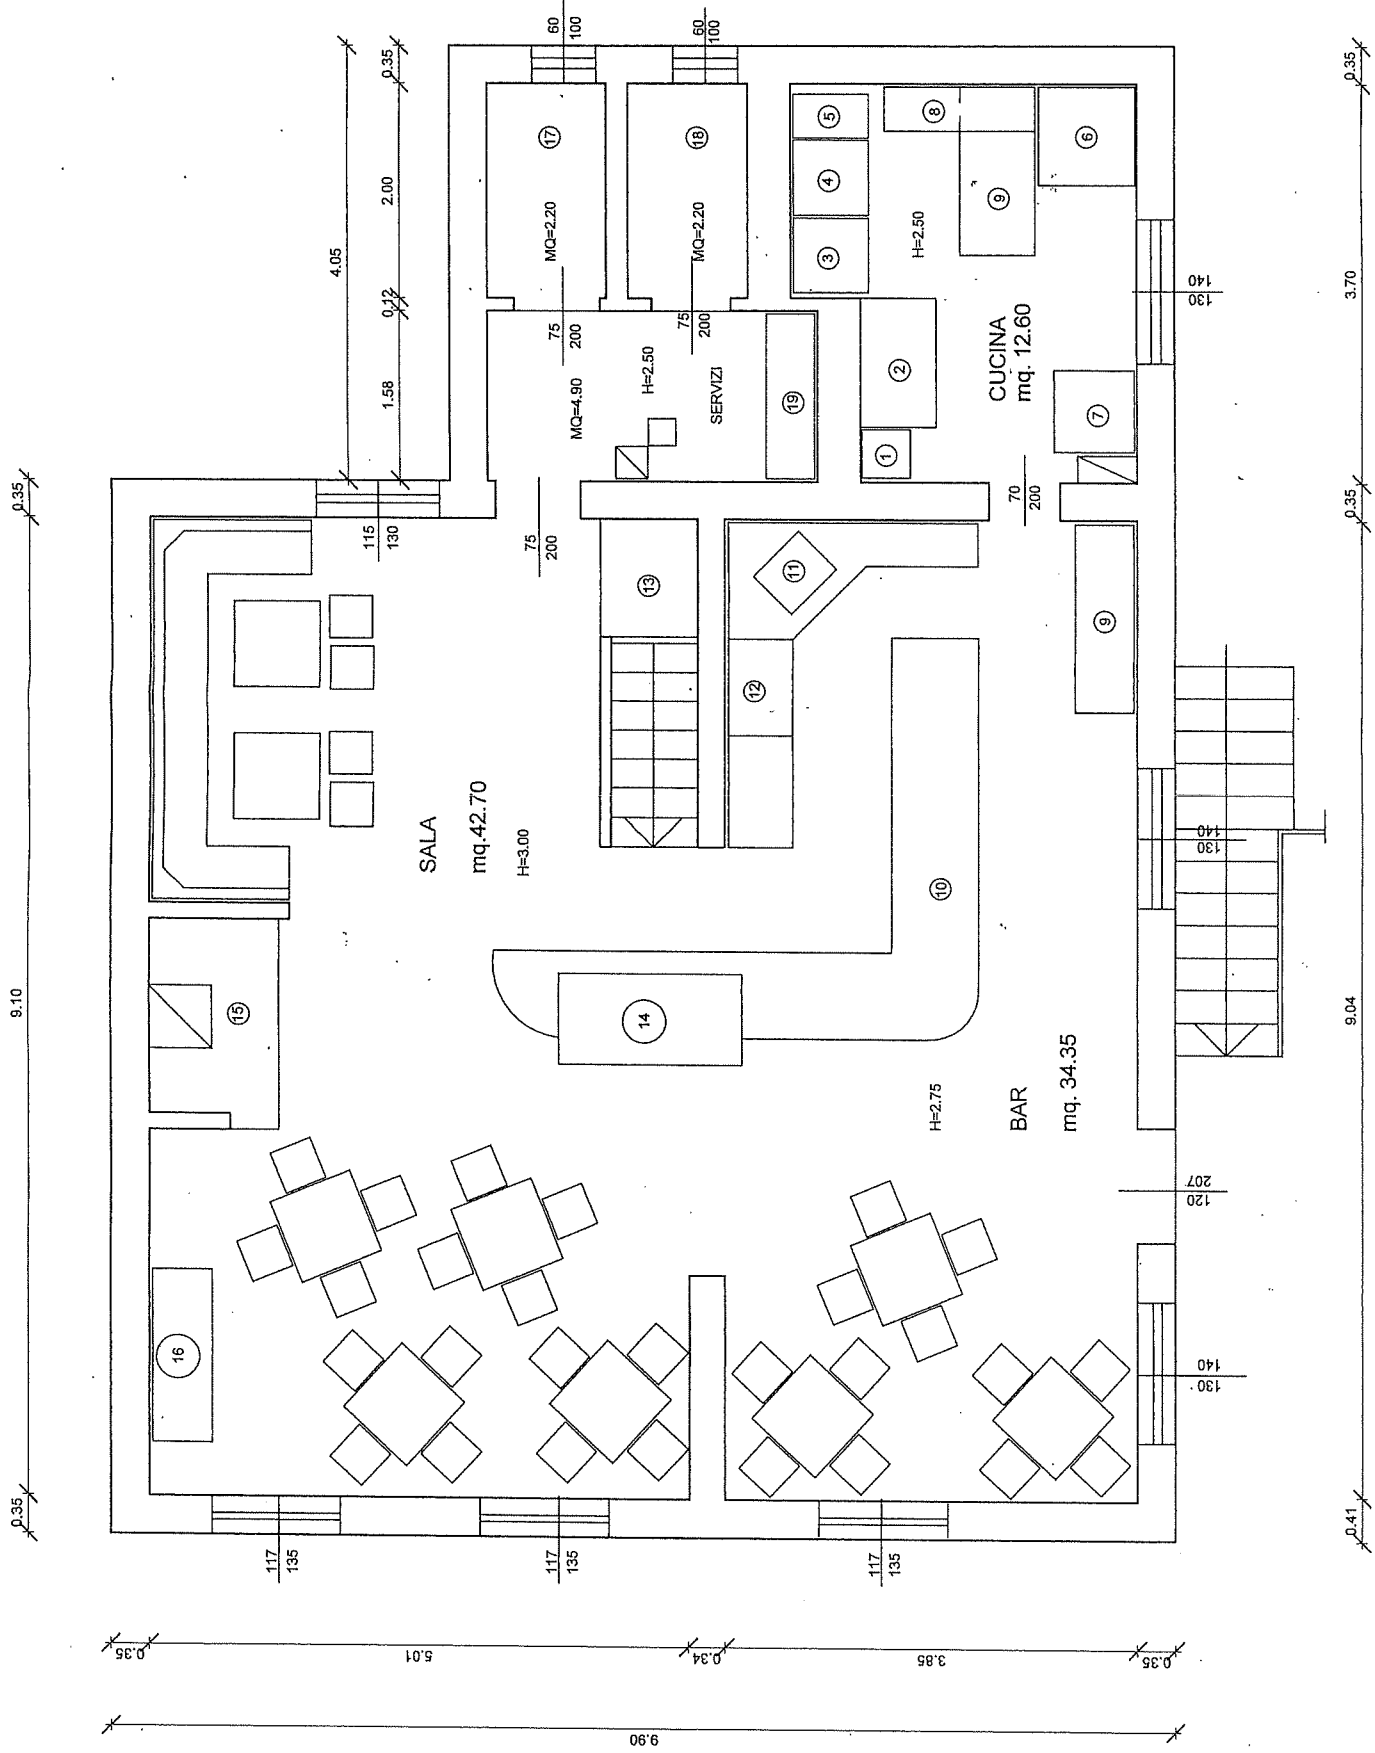


ORDINE D'ARCHITETTI
DARIO PASCON
 n° 596
 sezione A
 TREVISO
 settore architetto

ARCHITETTO


PIANO TERRA

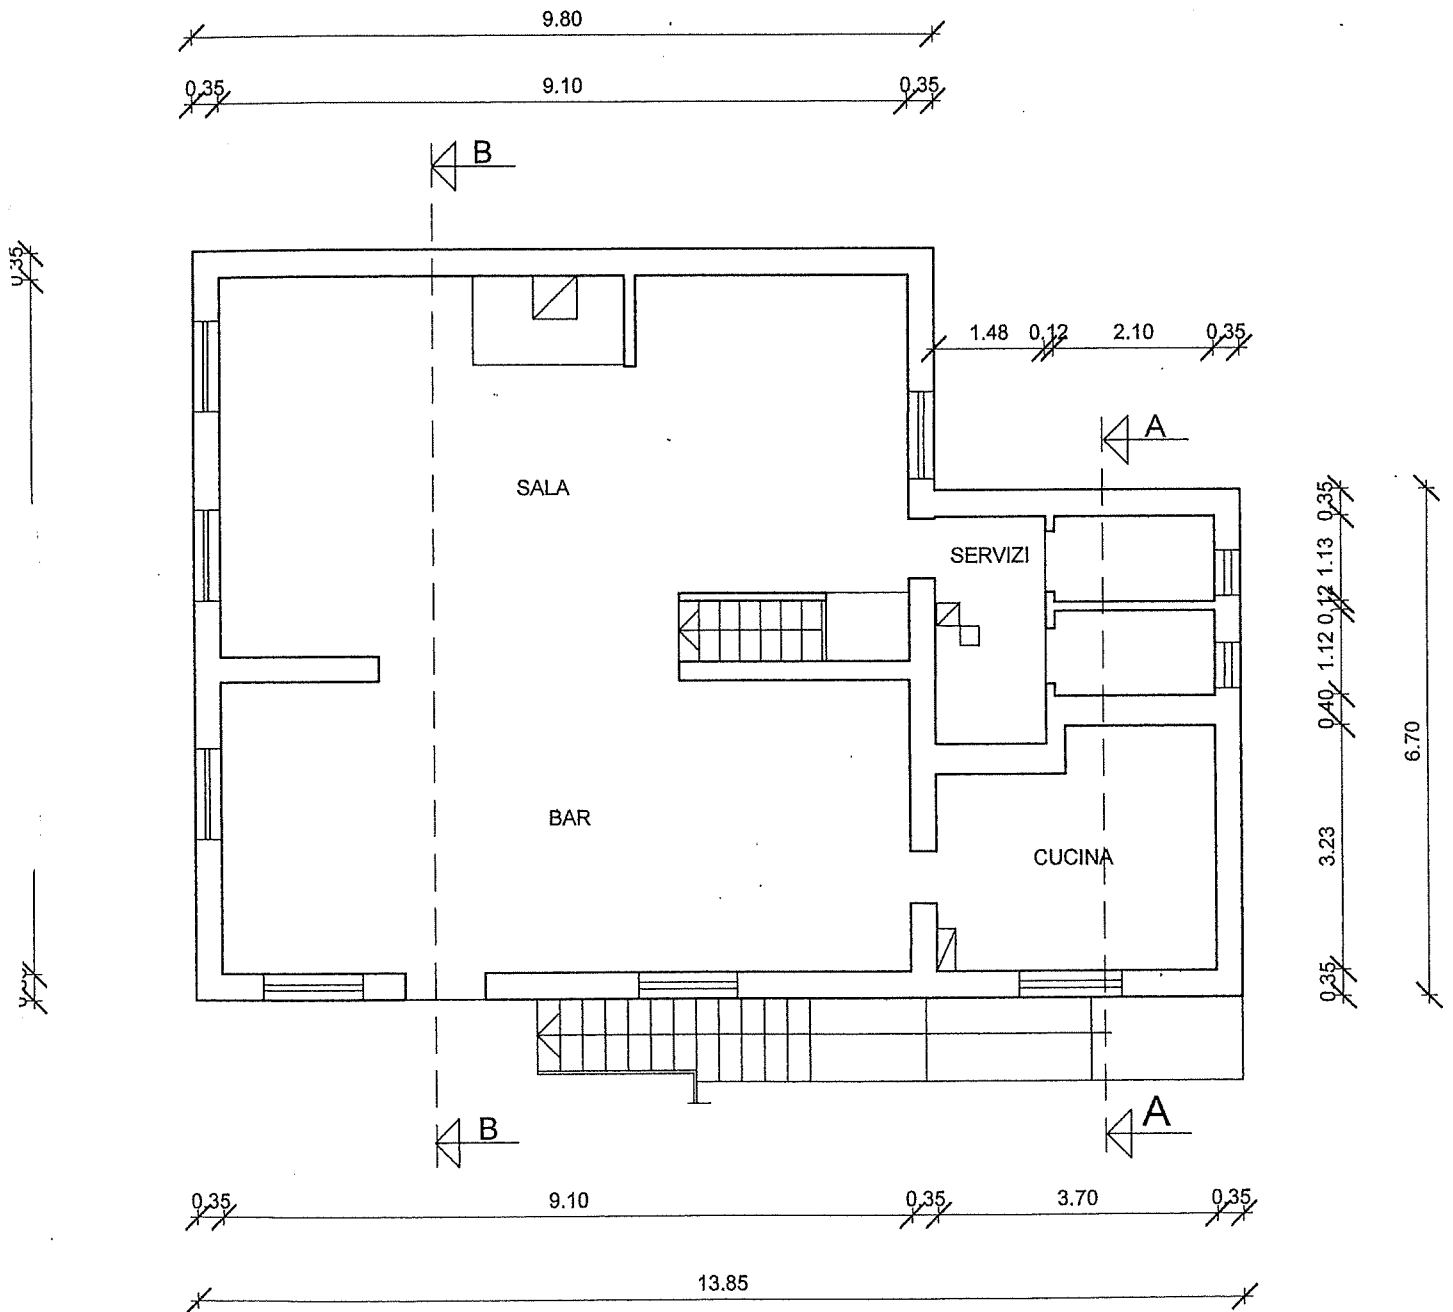


PIANO INTERRATO

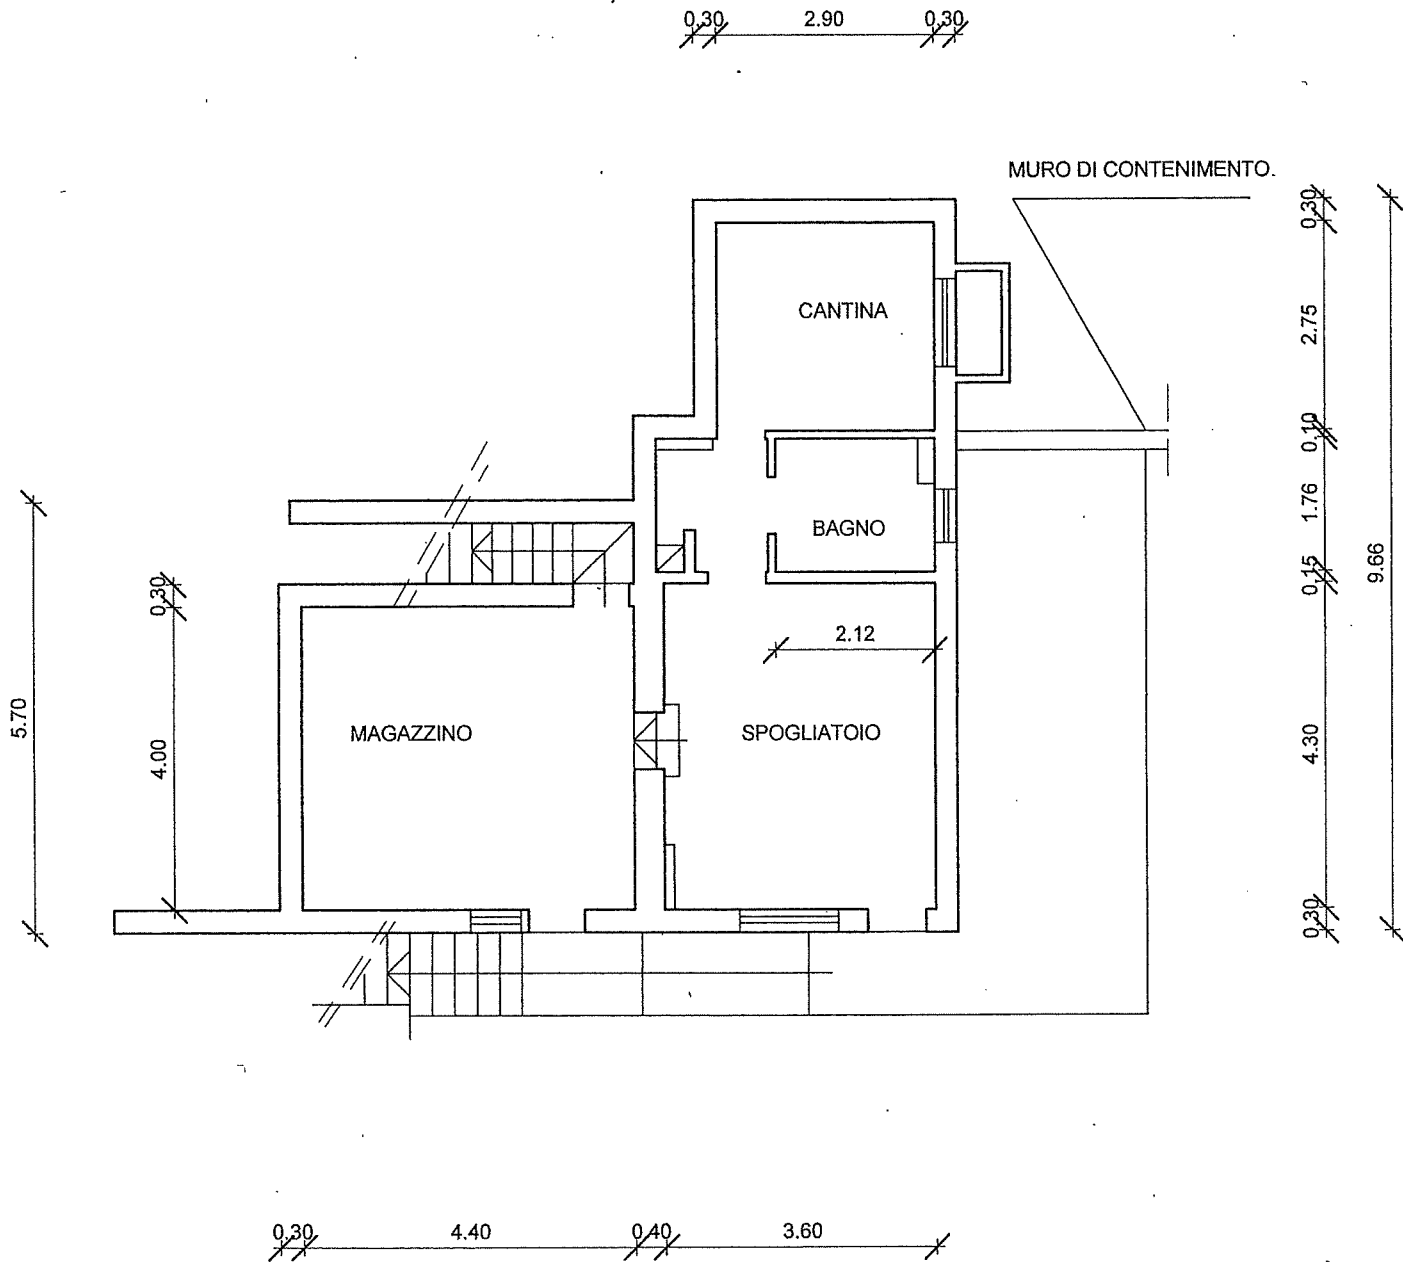


PROSPETTO OVEST

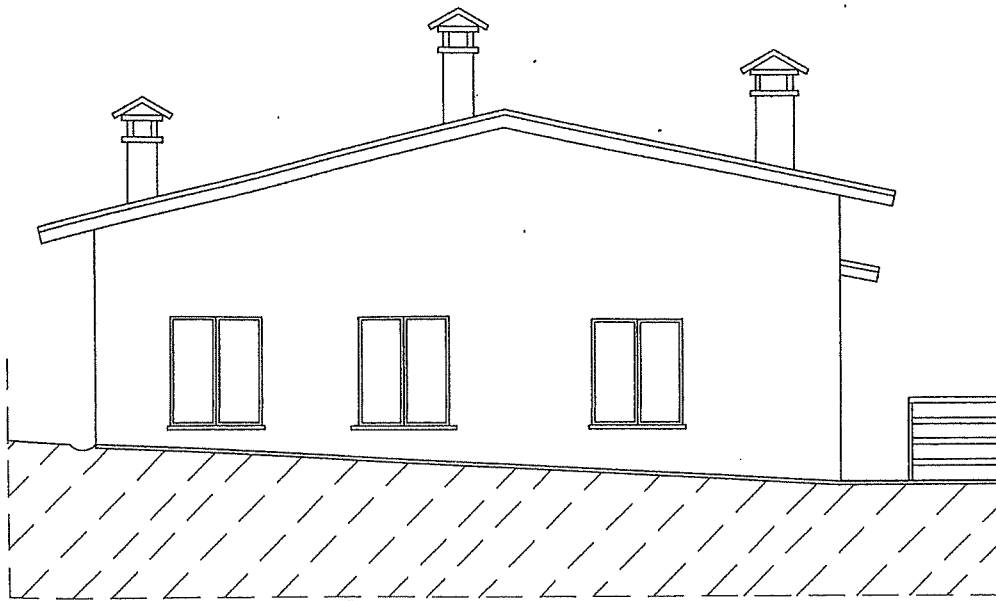


PROSPETTO SUD

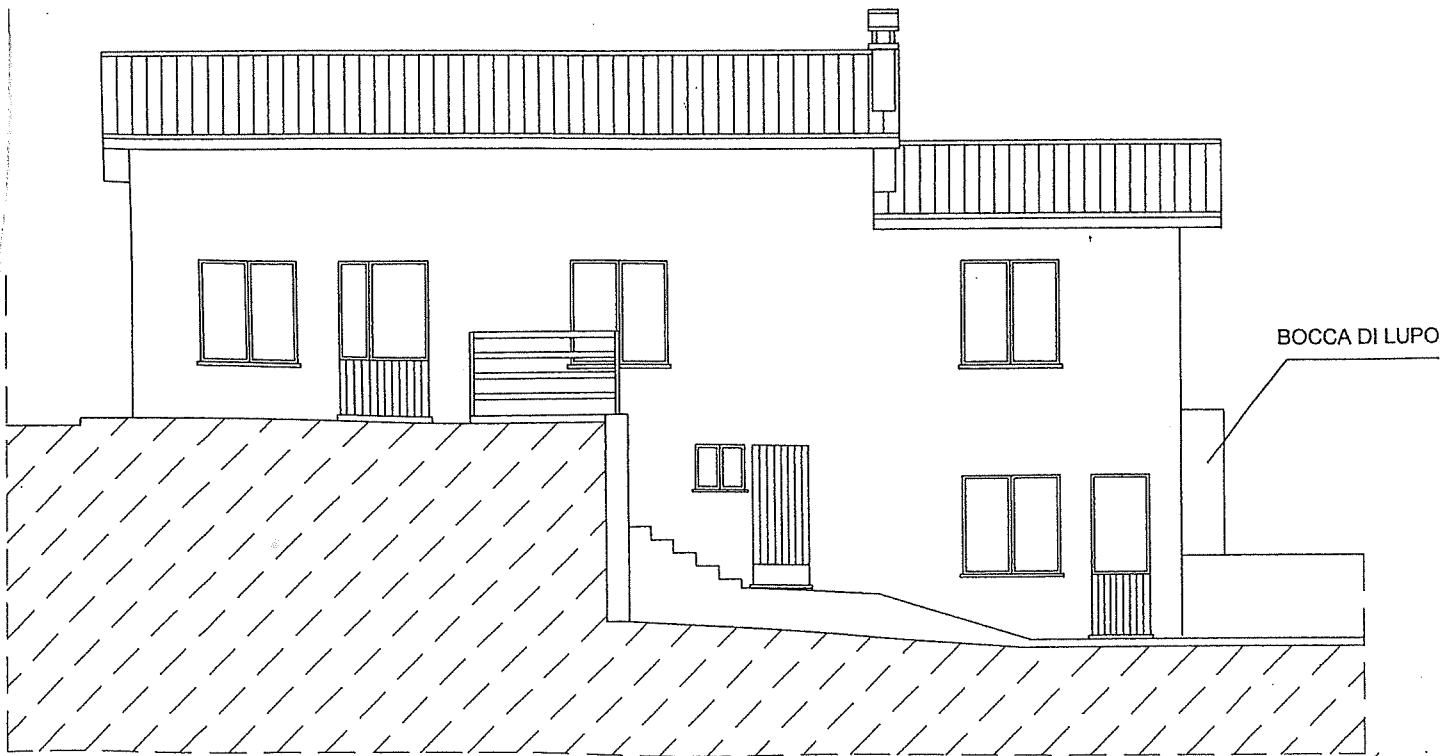


PROSPETTO NORD

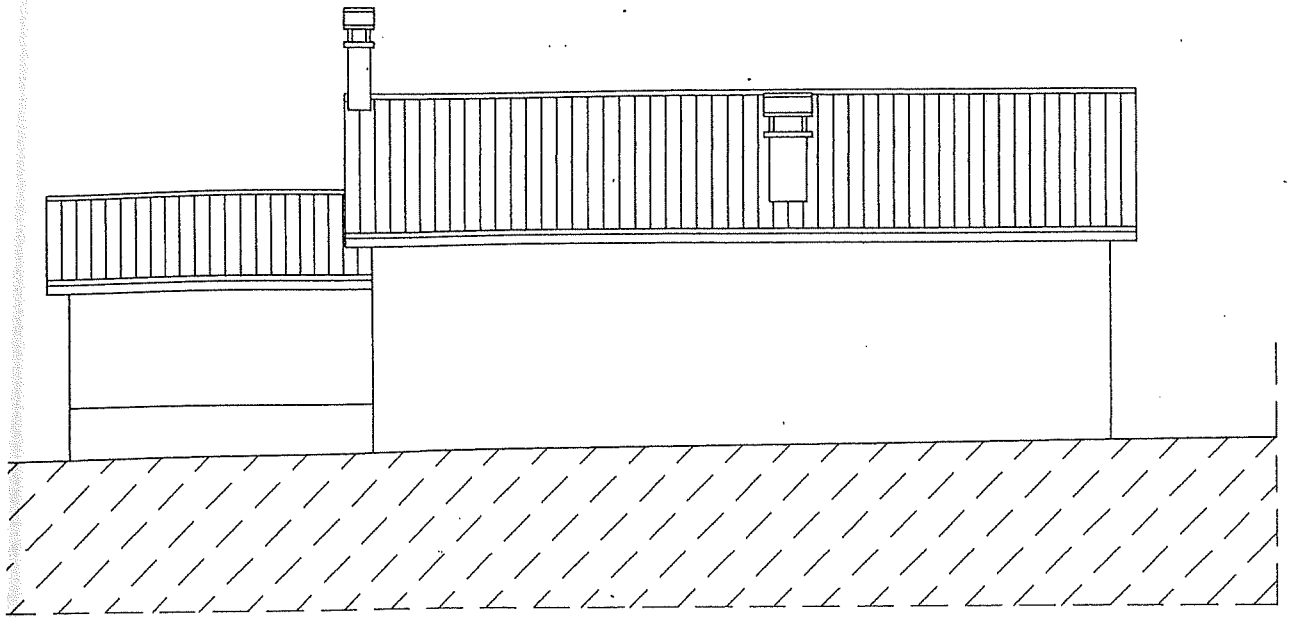

PROSPETTO EST

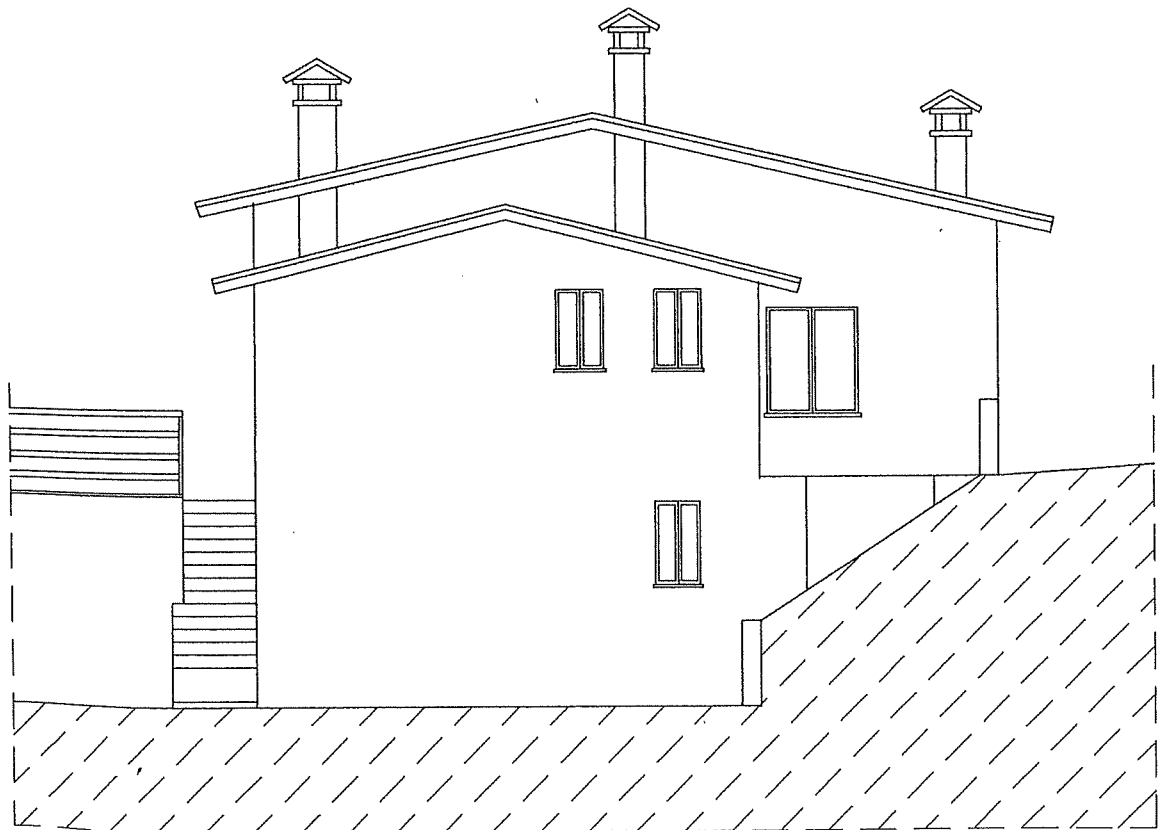

SEZIONE A - A

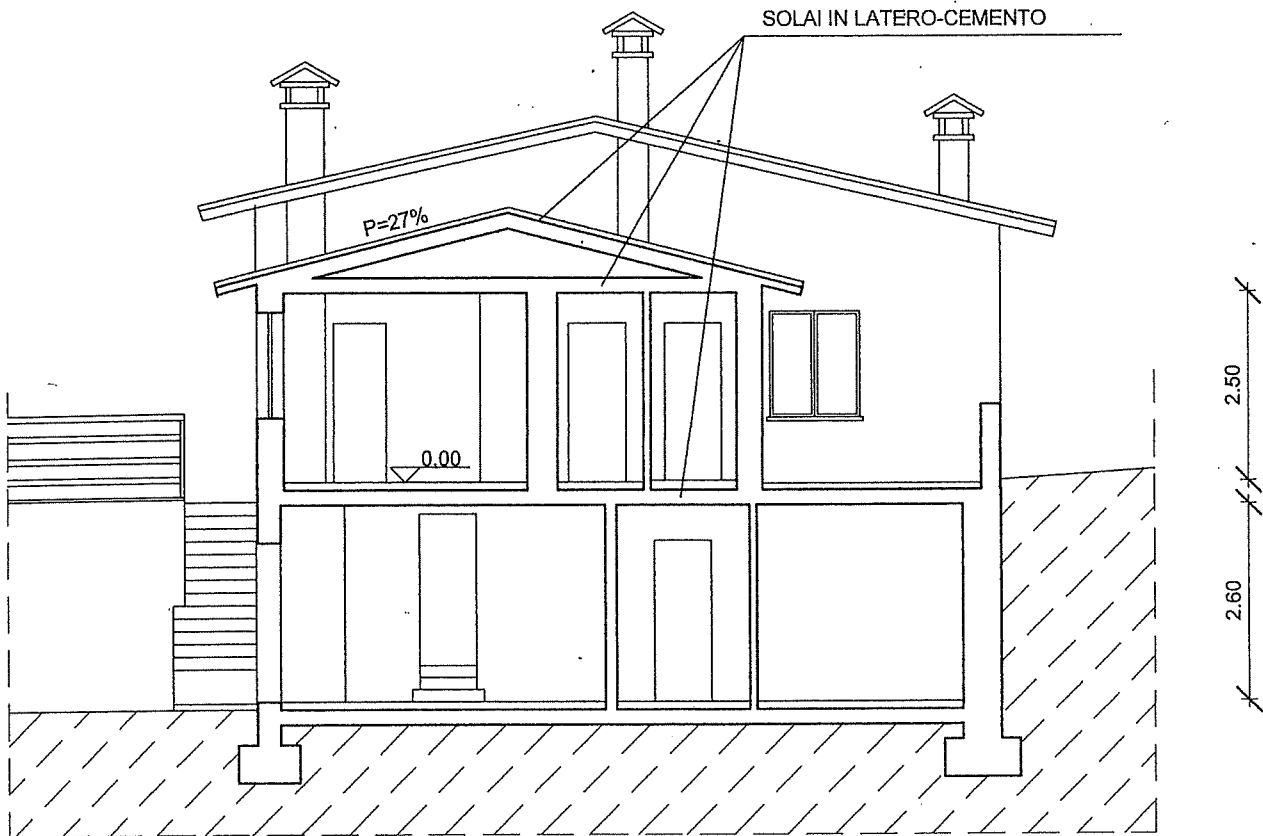

SEZIONE B - B

