Bar Fontana - Conegliano
Piano di Sicurezza ed Evaquazione

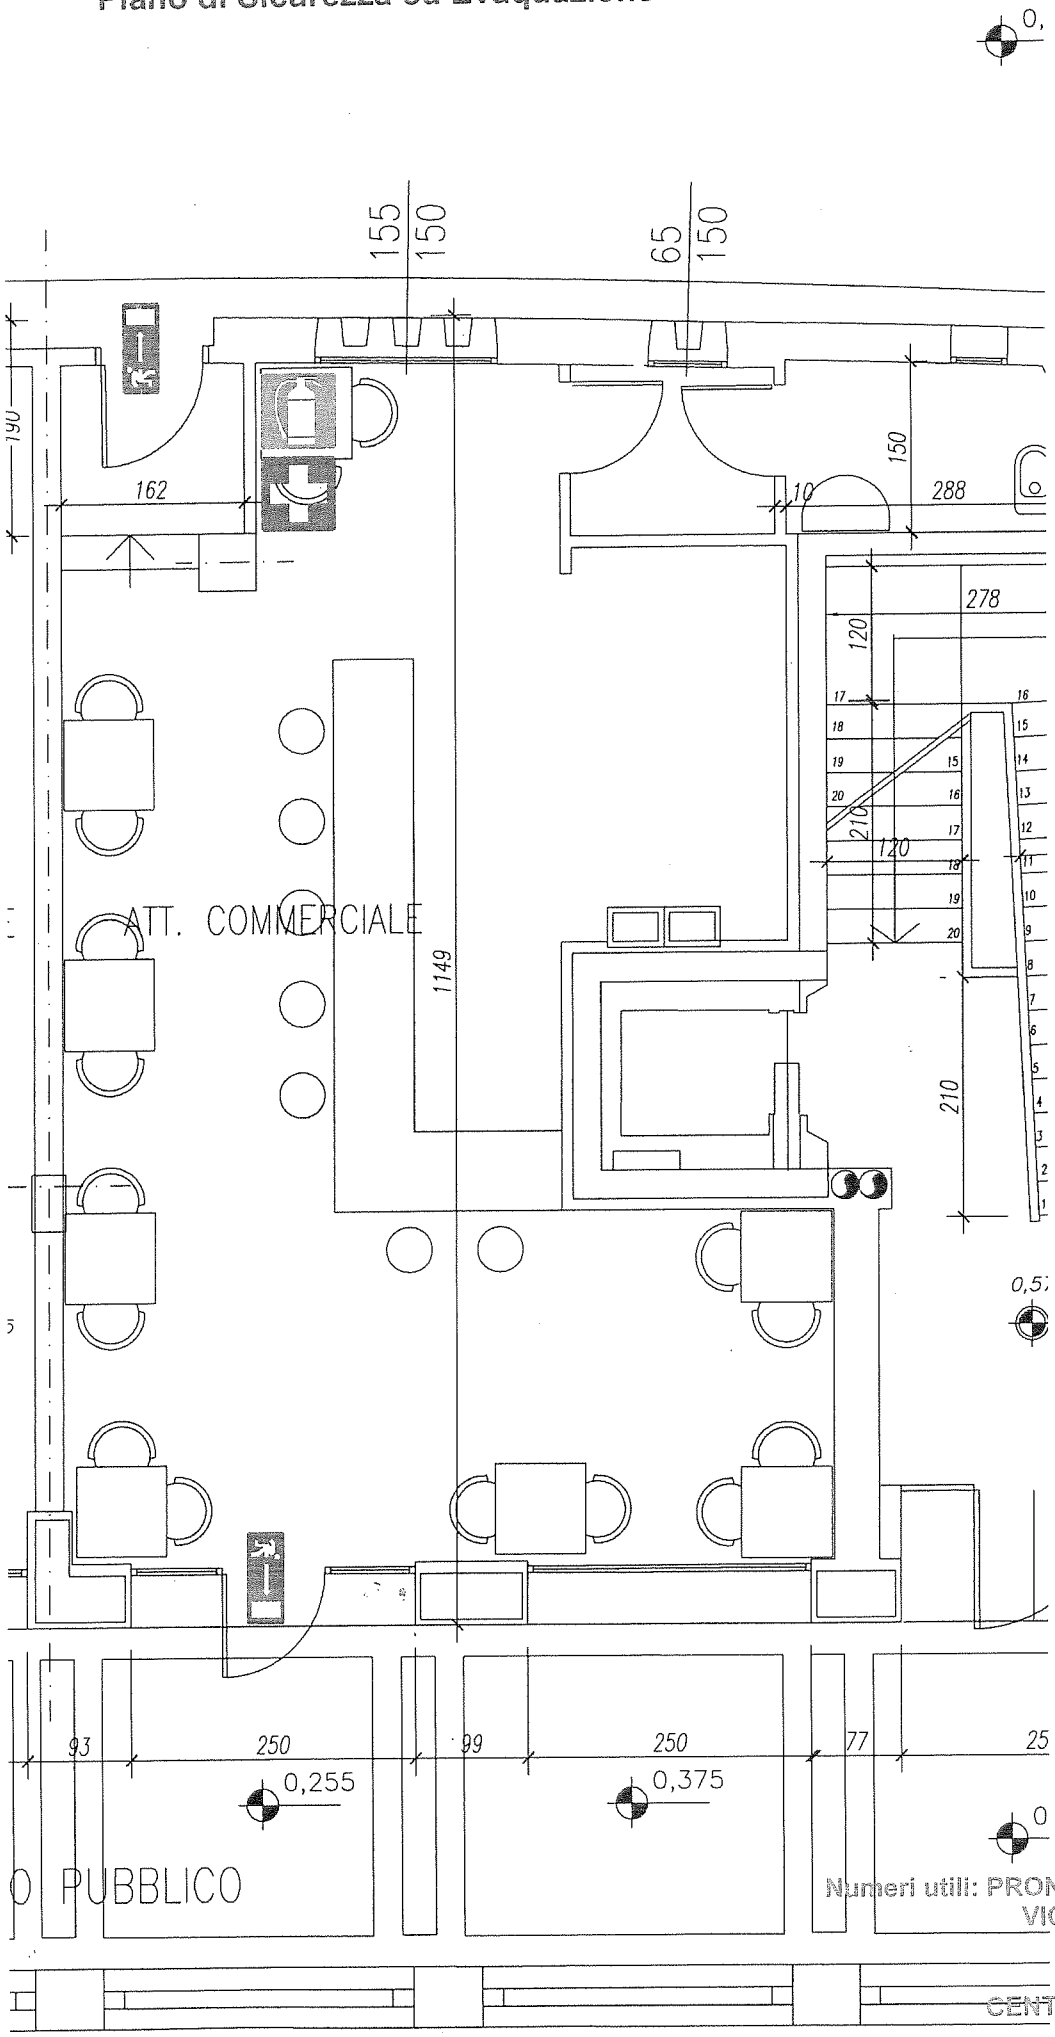

Numeri utili: PRONTO SOCCORSO
VIGILI DEL FUOCO
ELETTRICISTA
IDRAULICO
CENTRO ANTIVELENI