



STATO DI FATTO

Scala 1:100

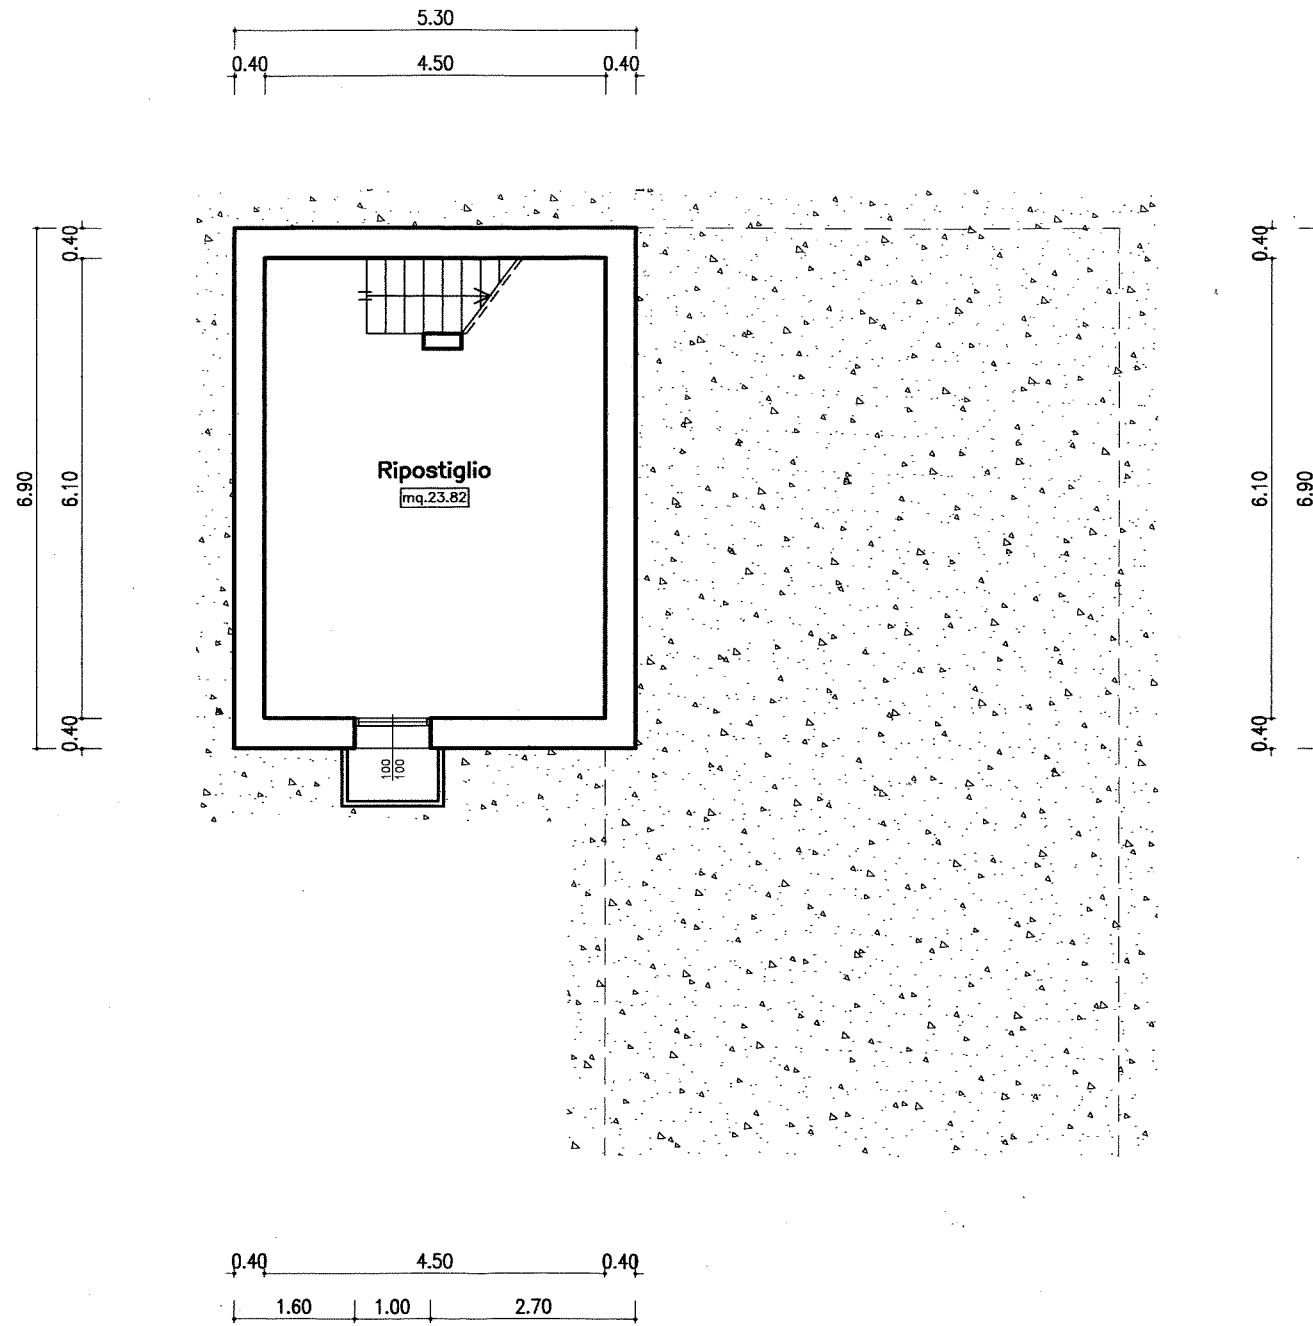

PIANO INTERRATO INVARIATO

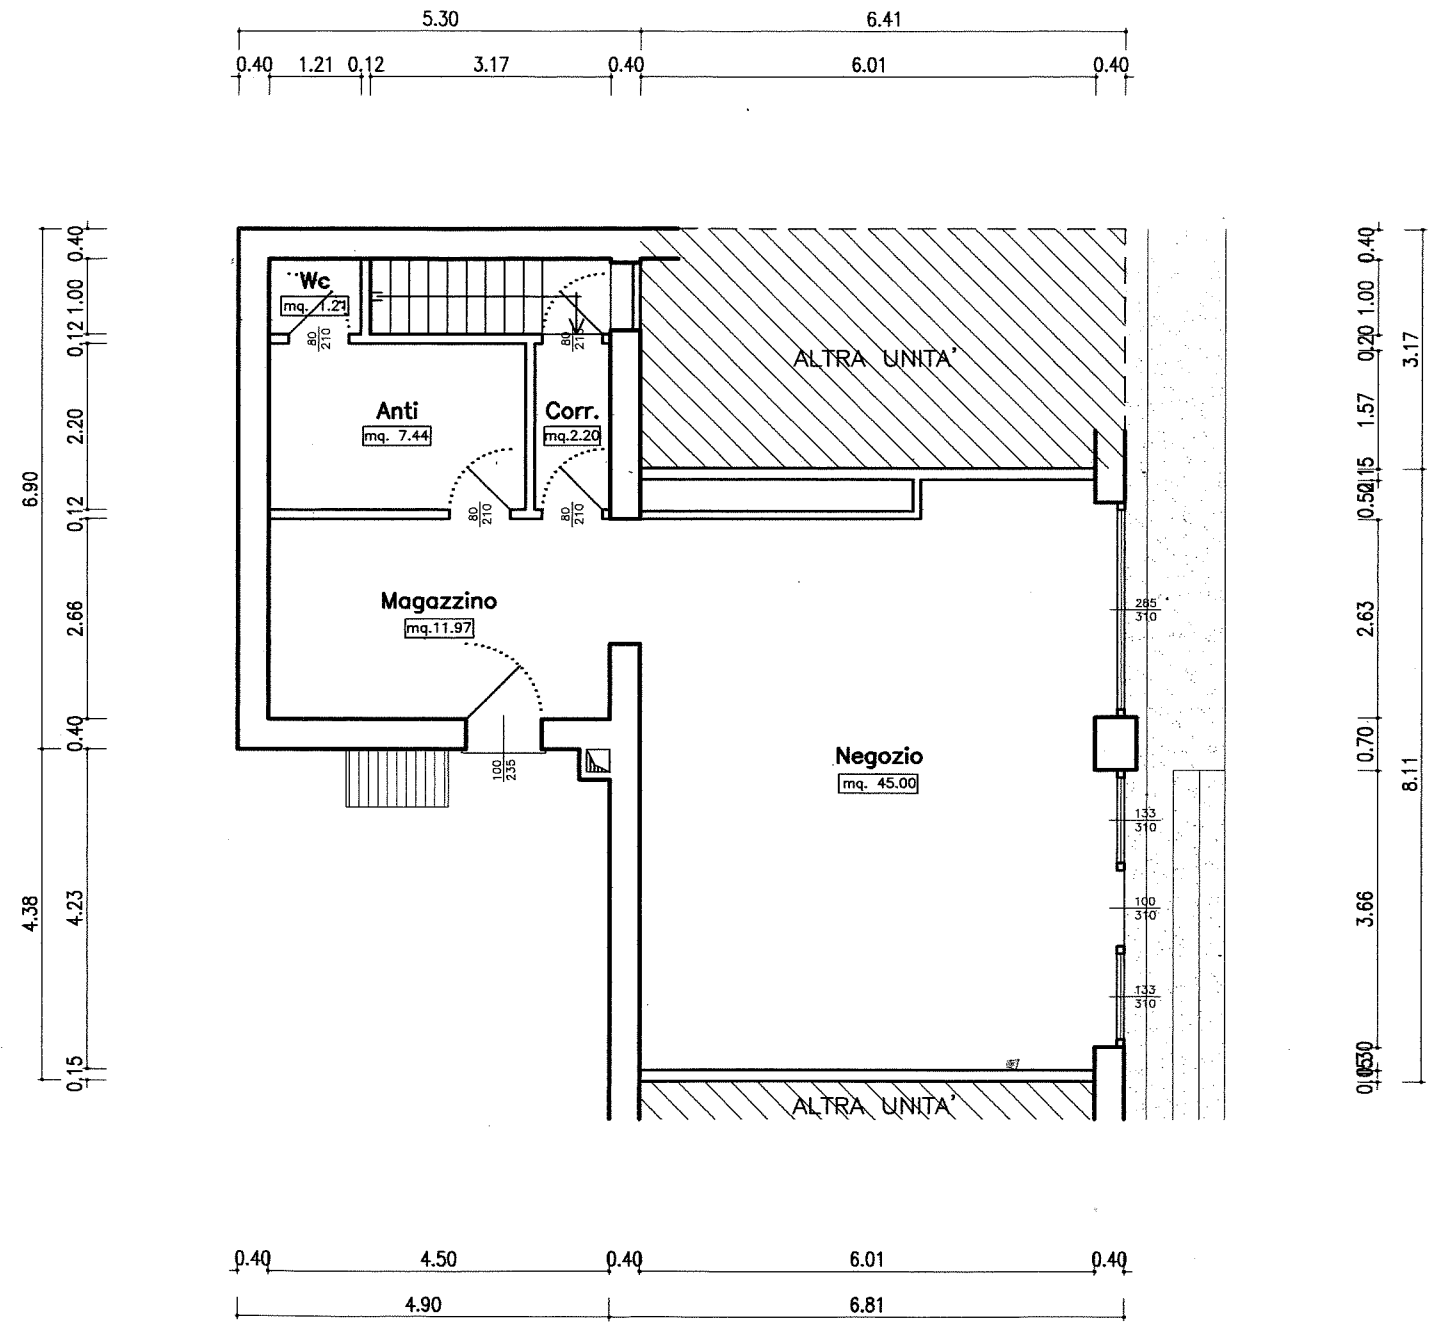

PIANO TERRA