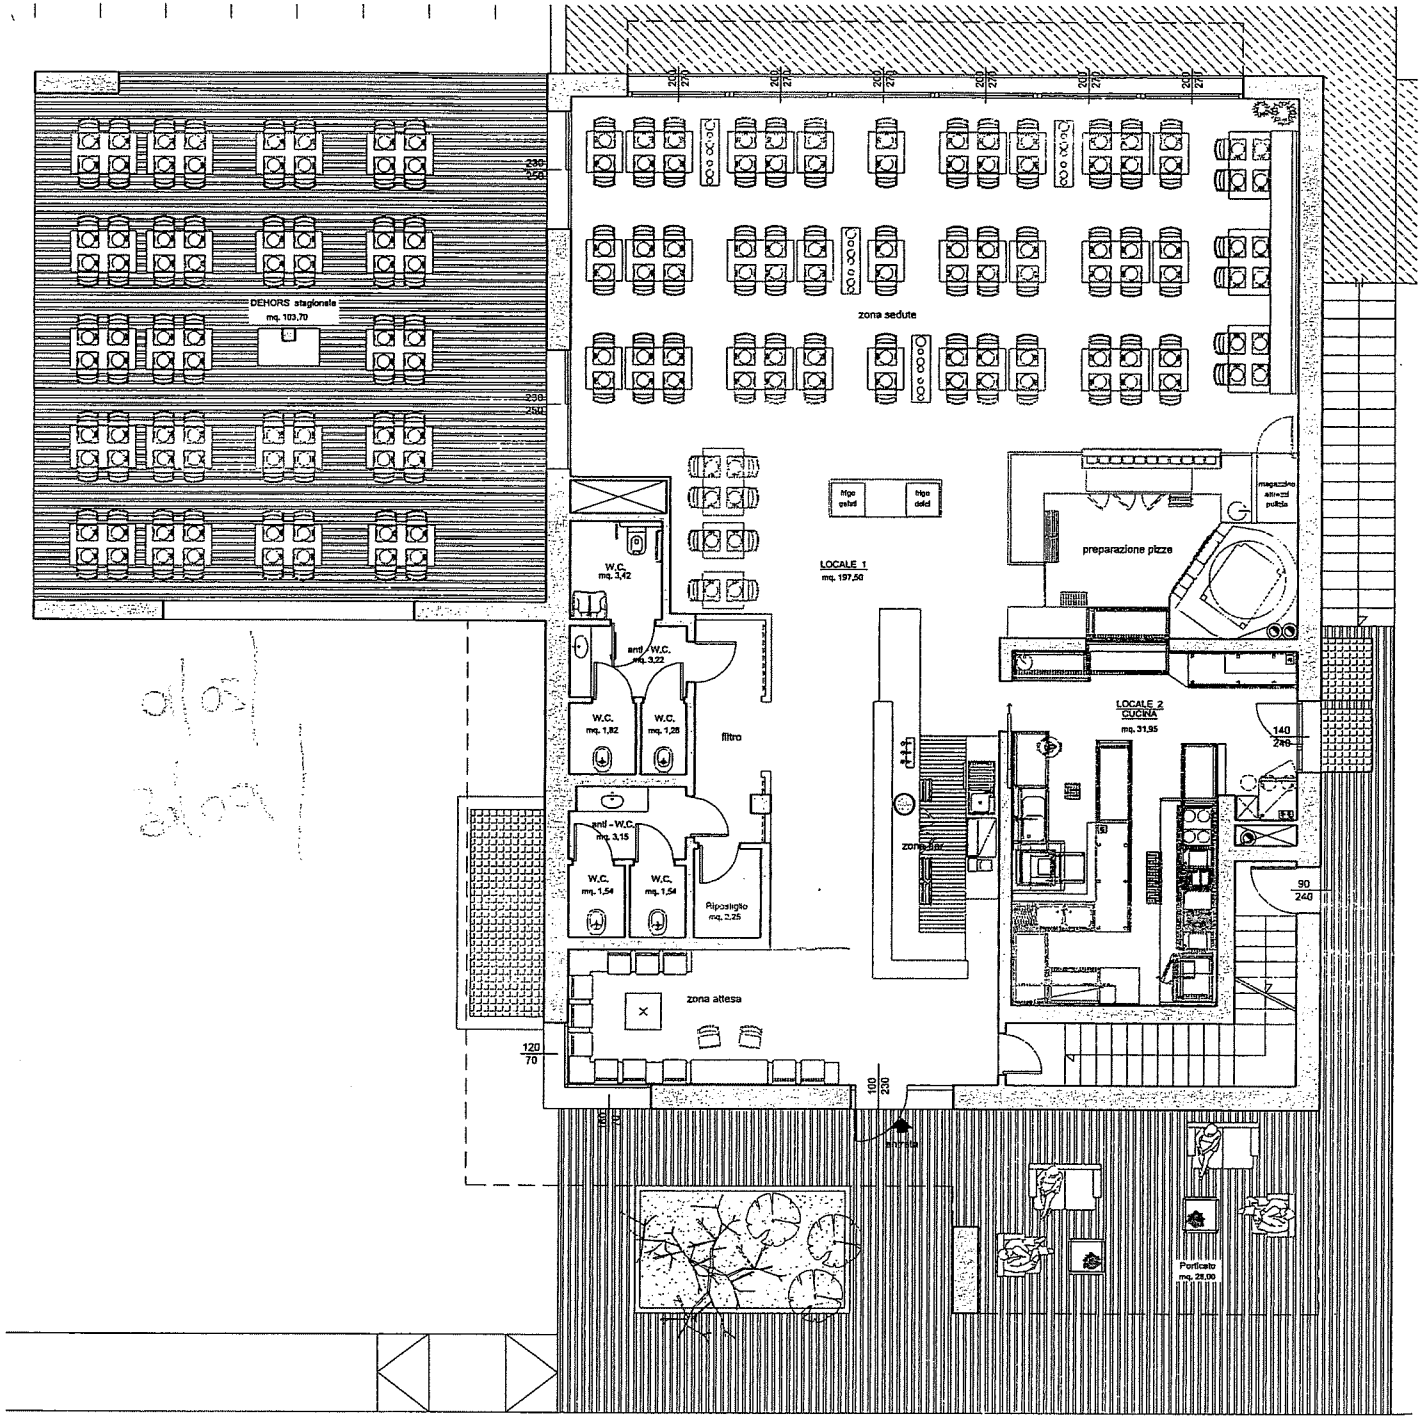

PIZZERIA "SAN REMO"

destinazione turistico-commerciale

via Sant'Antonio da Padova n. 86

Vittorio Veneto - 31029

Sezione H foglio 3 mappale 2373 sub 3.

PIANTA PIANO TERRA scala 1:100

STUDIO GEO 4

CHECUZ LORENZO

0438 580073