




PROGETTO

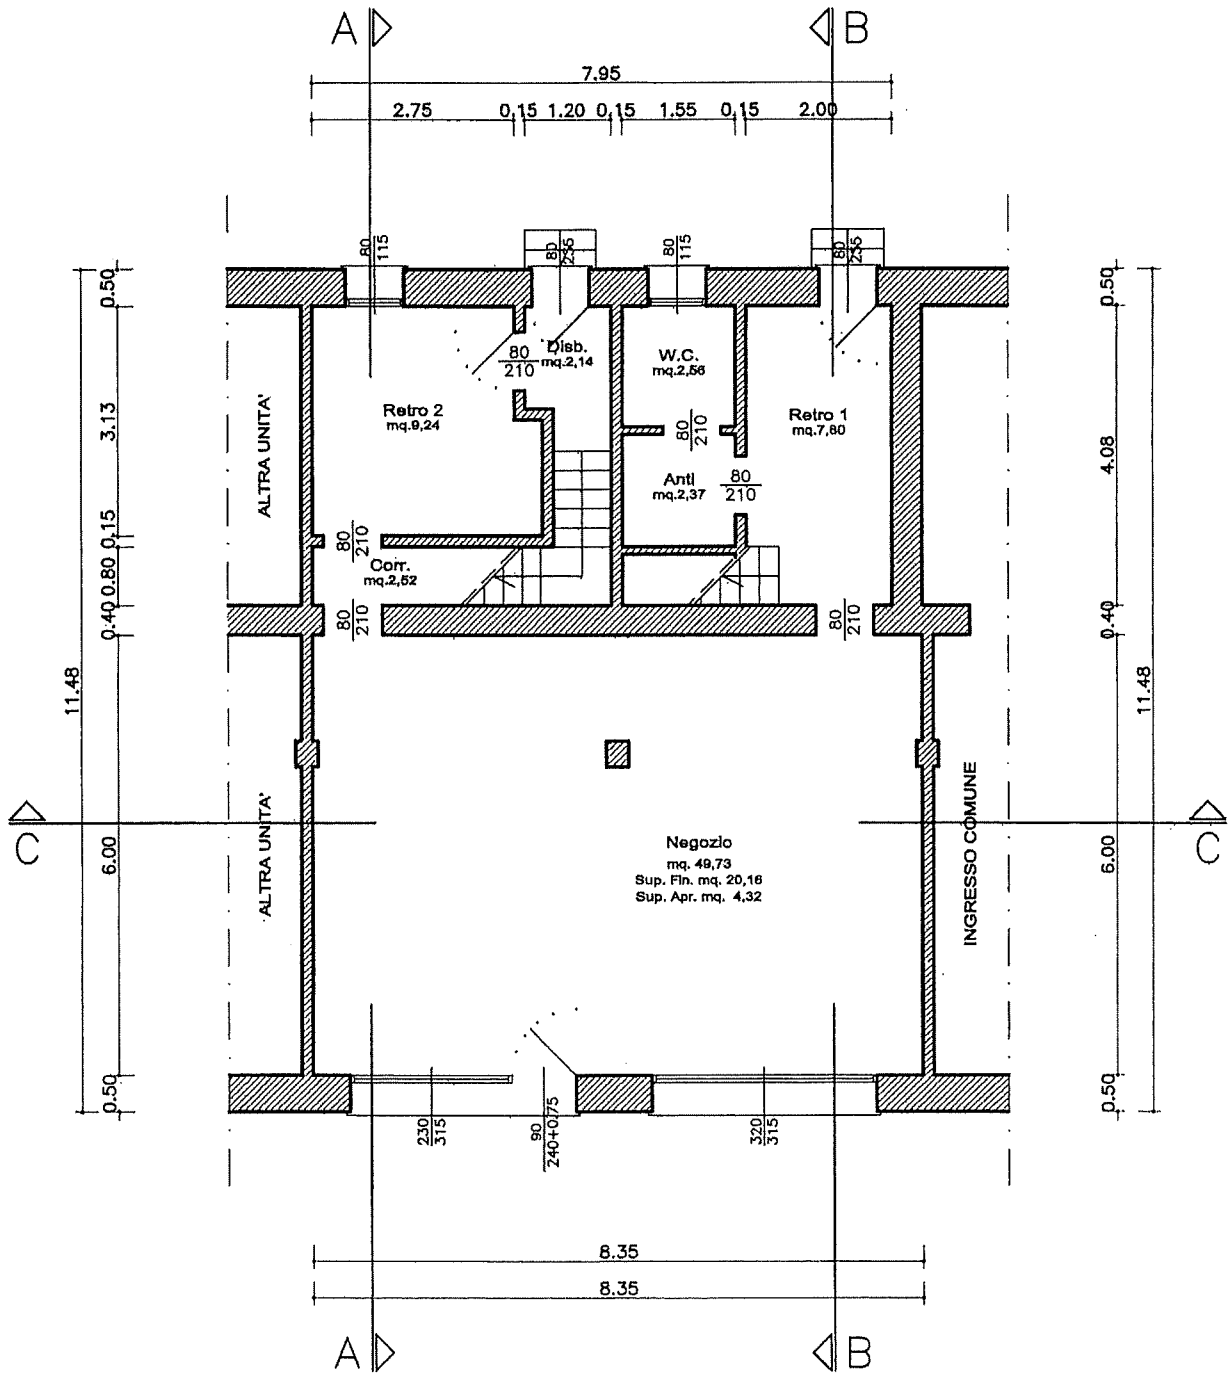

Piano Terra
scala 1:100

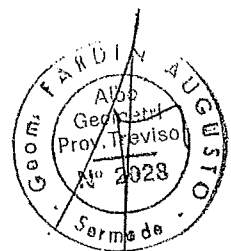

PROGETTO

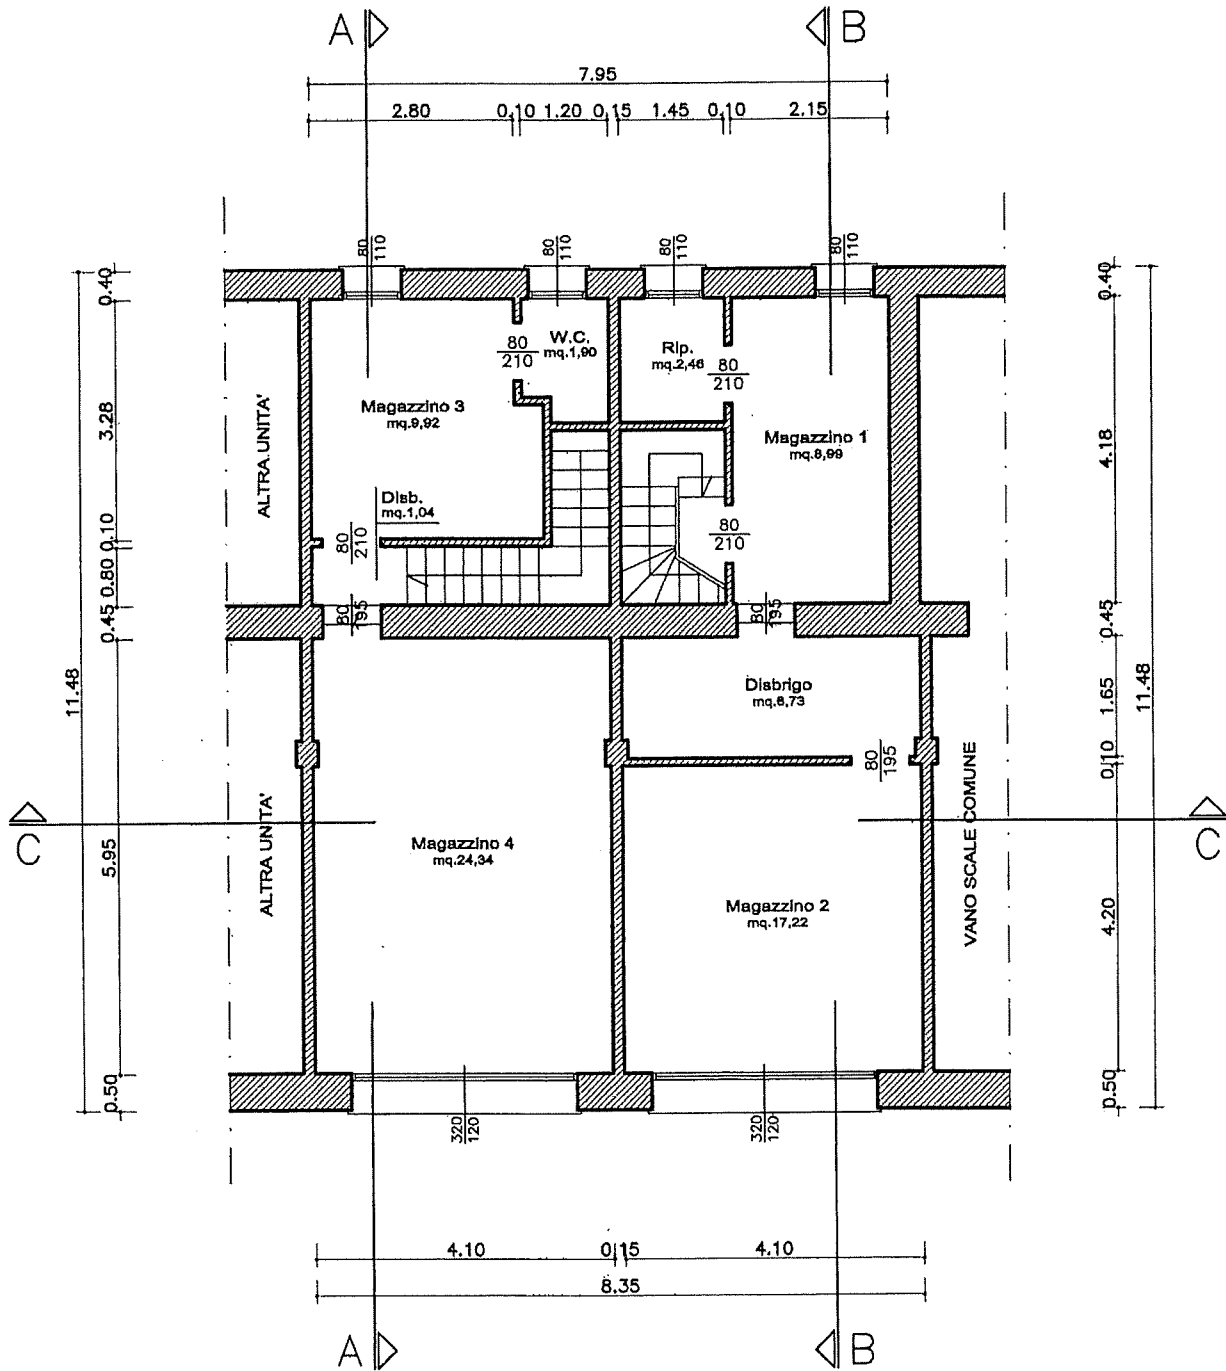

Piano Primo
scala 1:100

