Pianta Piano Terra

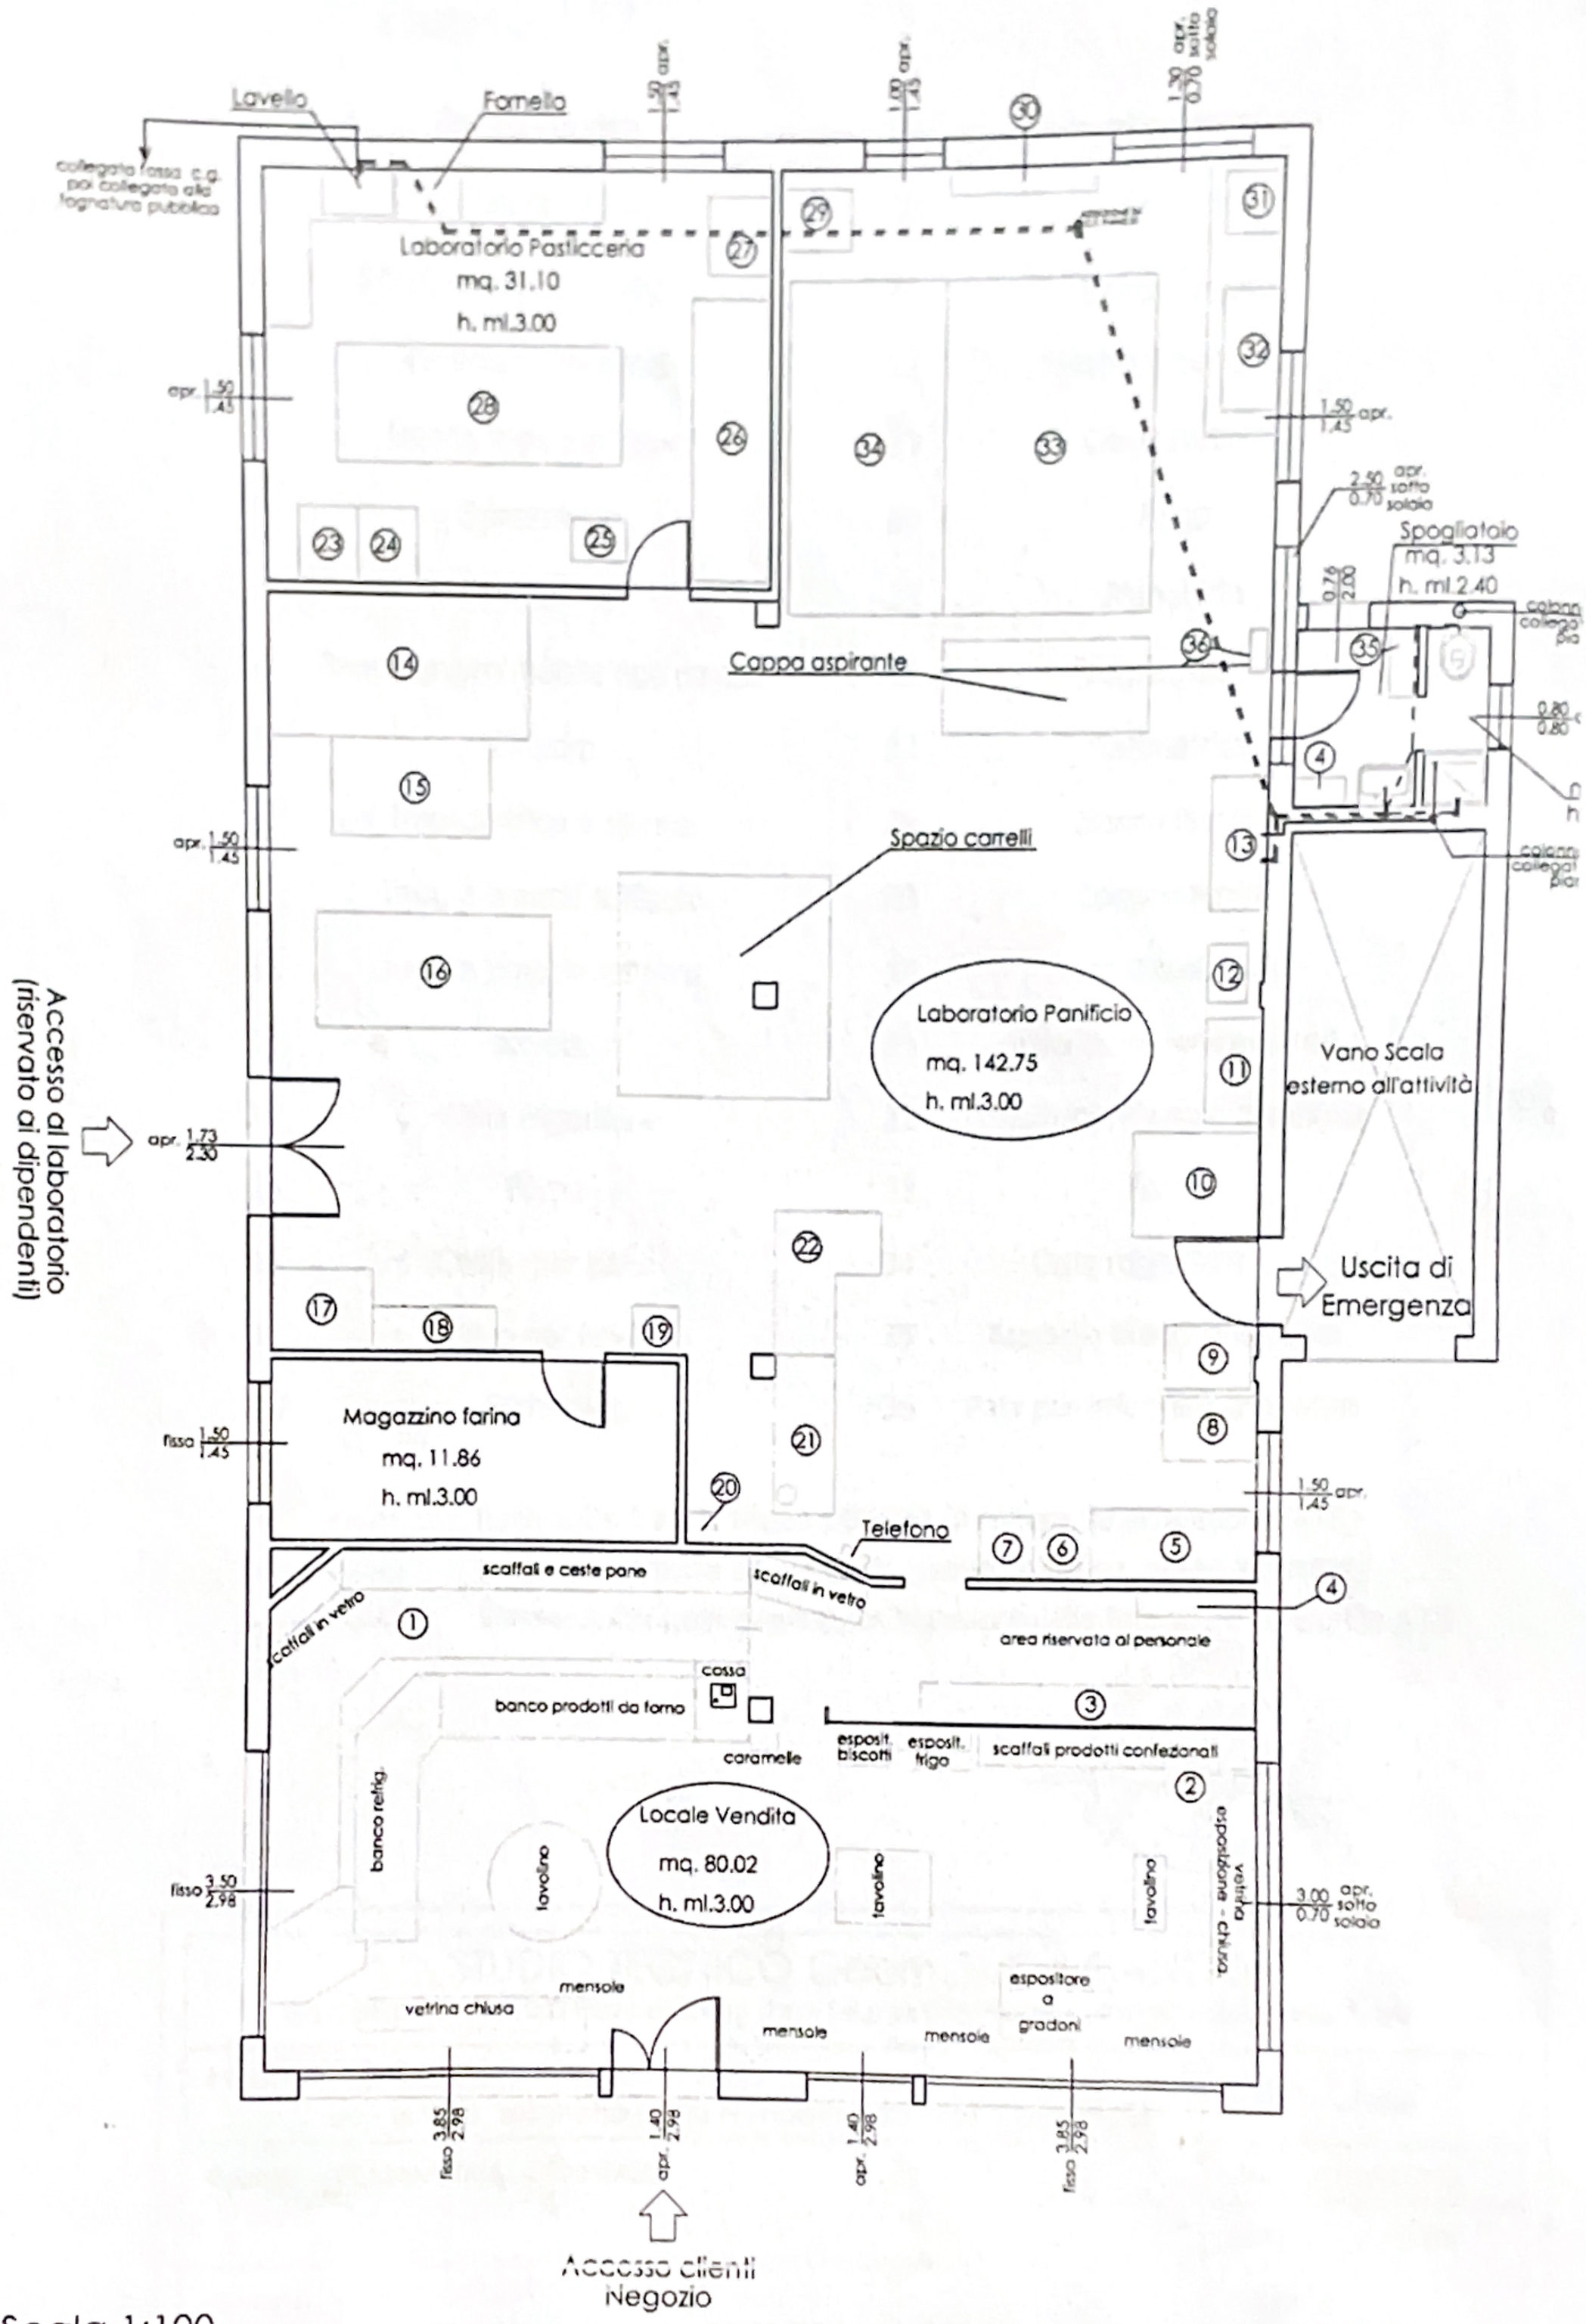

Scala 1:100