



Fabbricato esistente di altra proprietà

PIAZZA BALBI VALIER

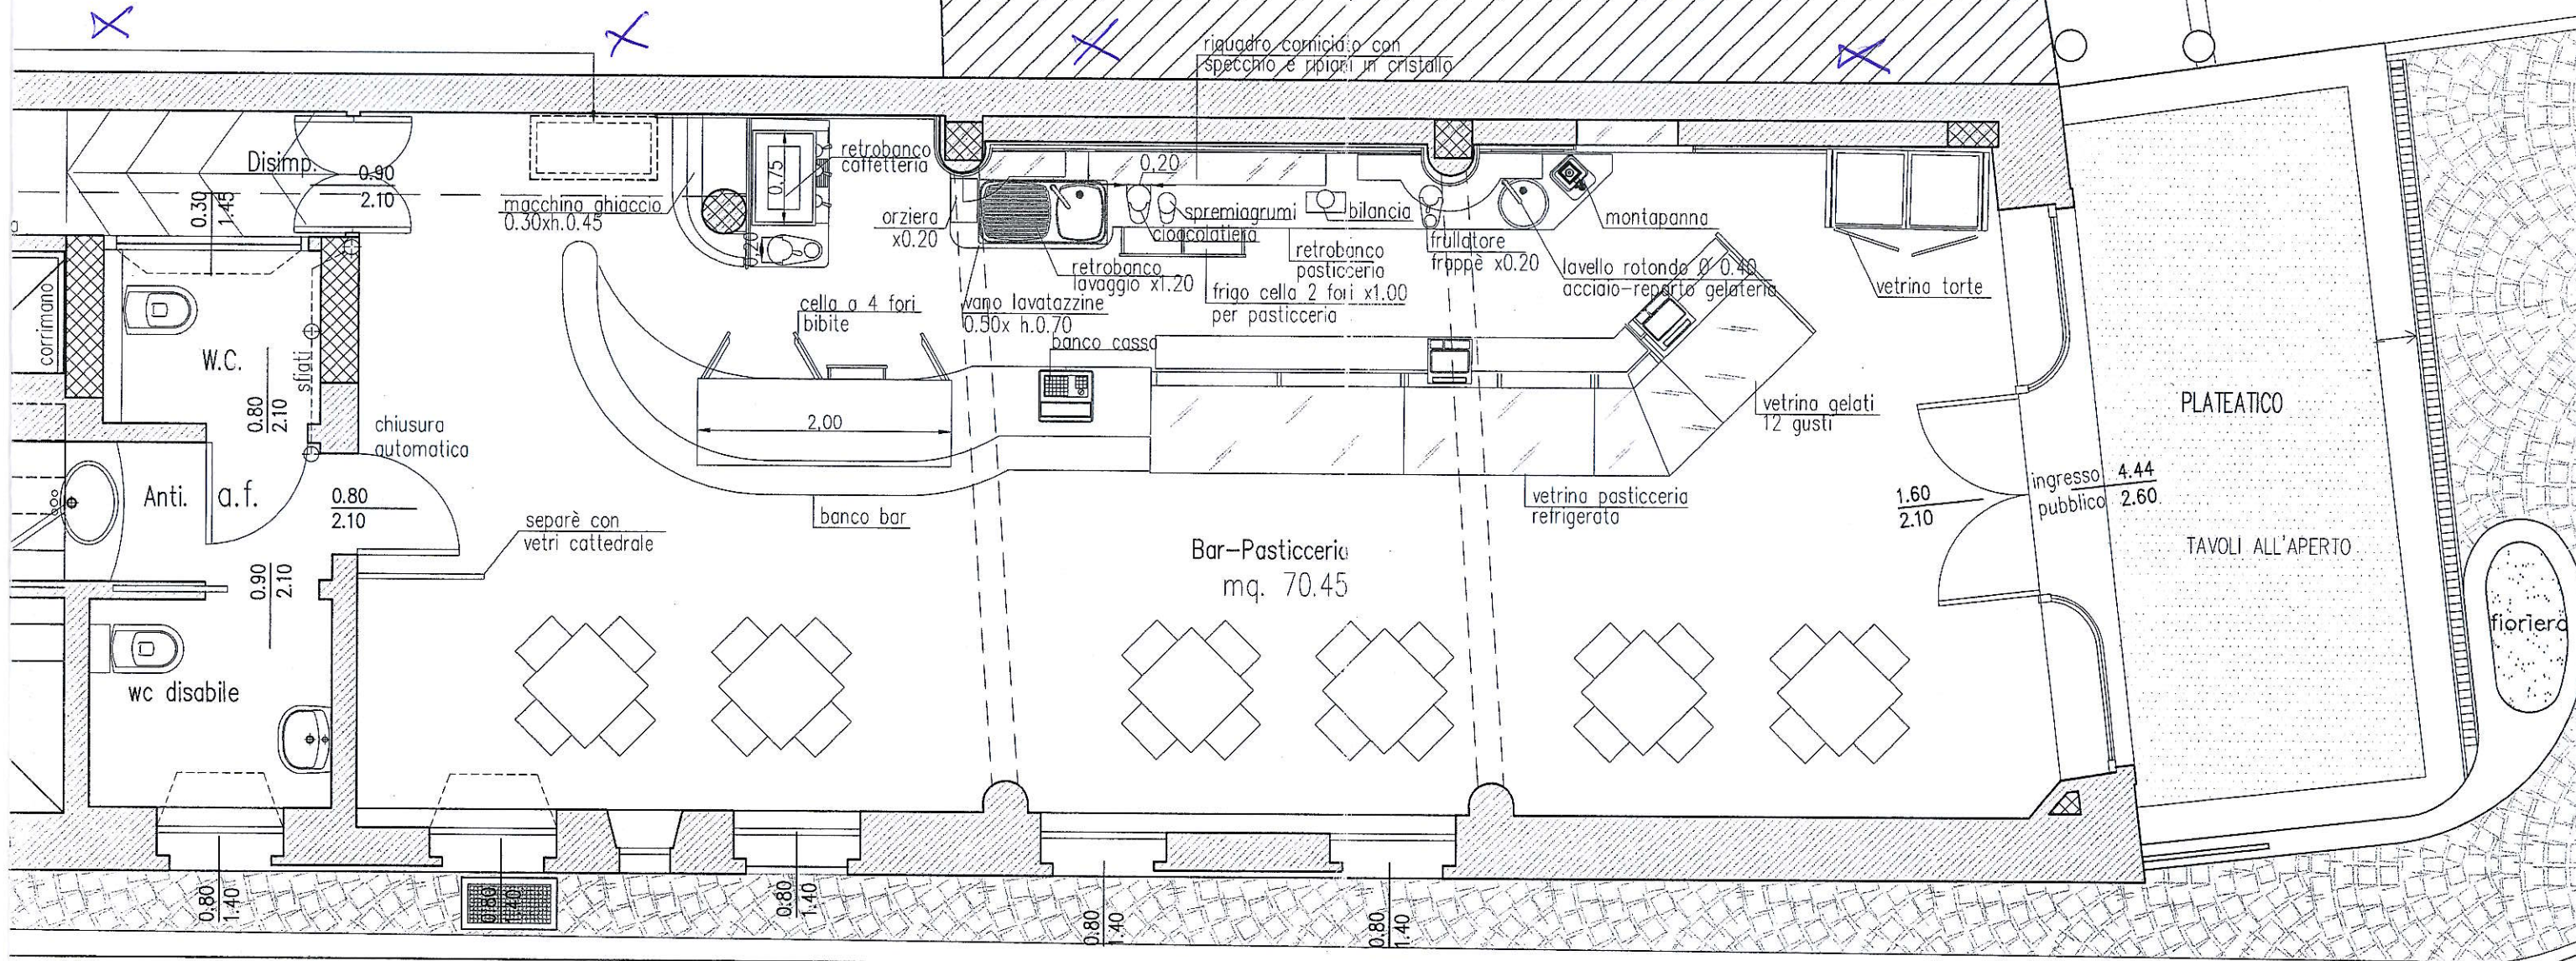


2.5%

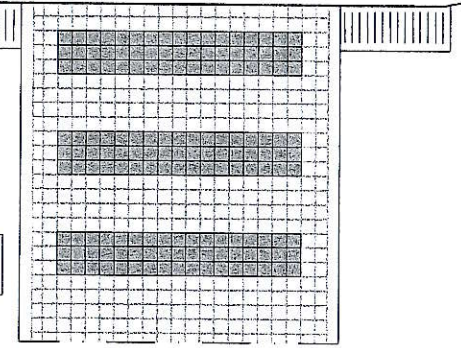

ventilazione assiale reversibile
portata immissione 600mc/h

bidone acciaio pedale
per secco Ø 0.40
bidone acciaio pedale
per umido Ø 0.25

lucernari apribili elettricamente 50x100 con zanzariera

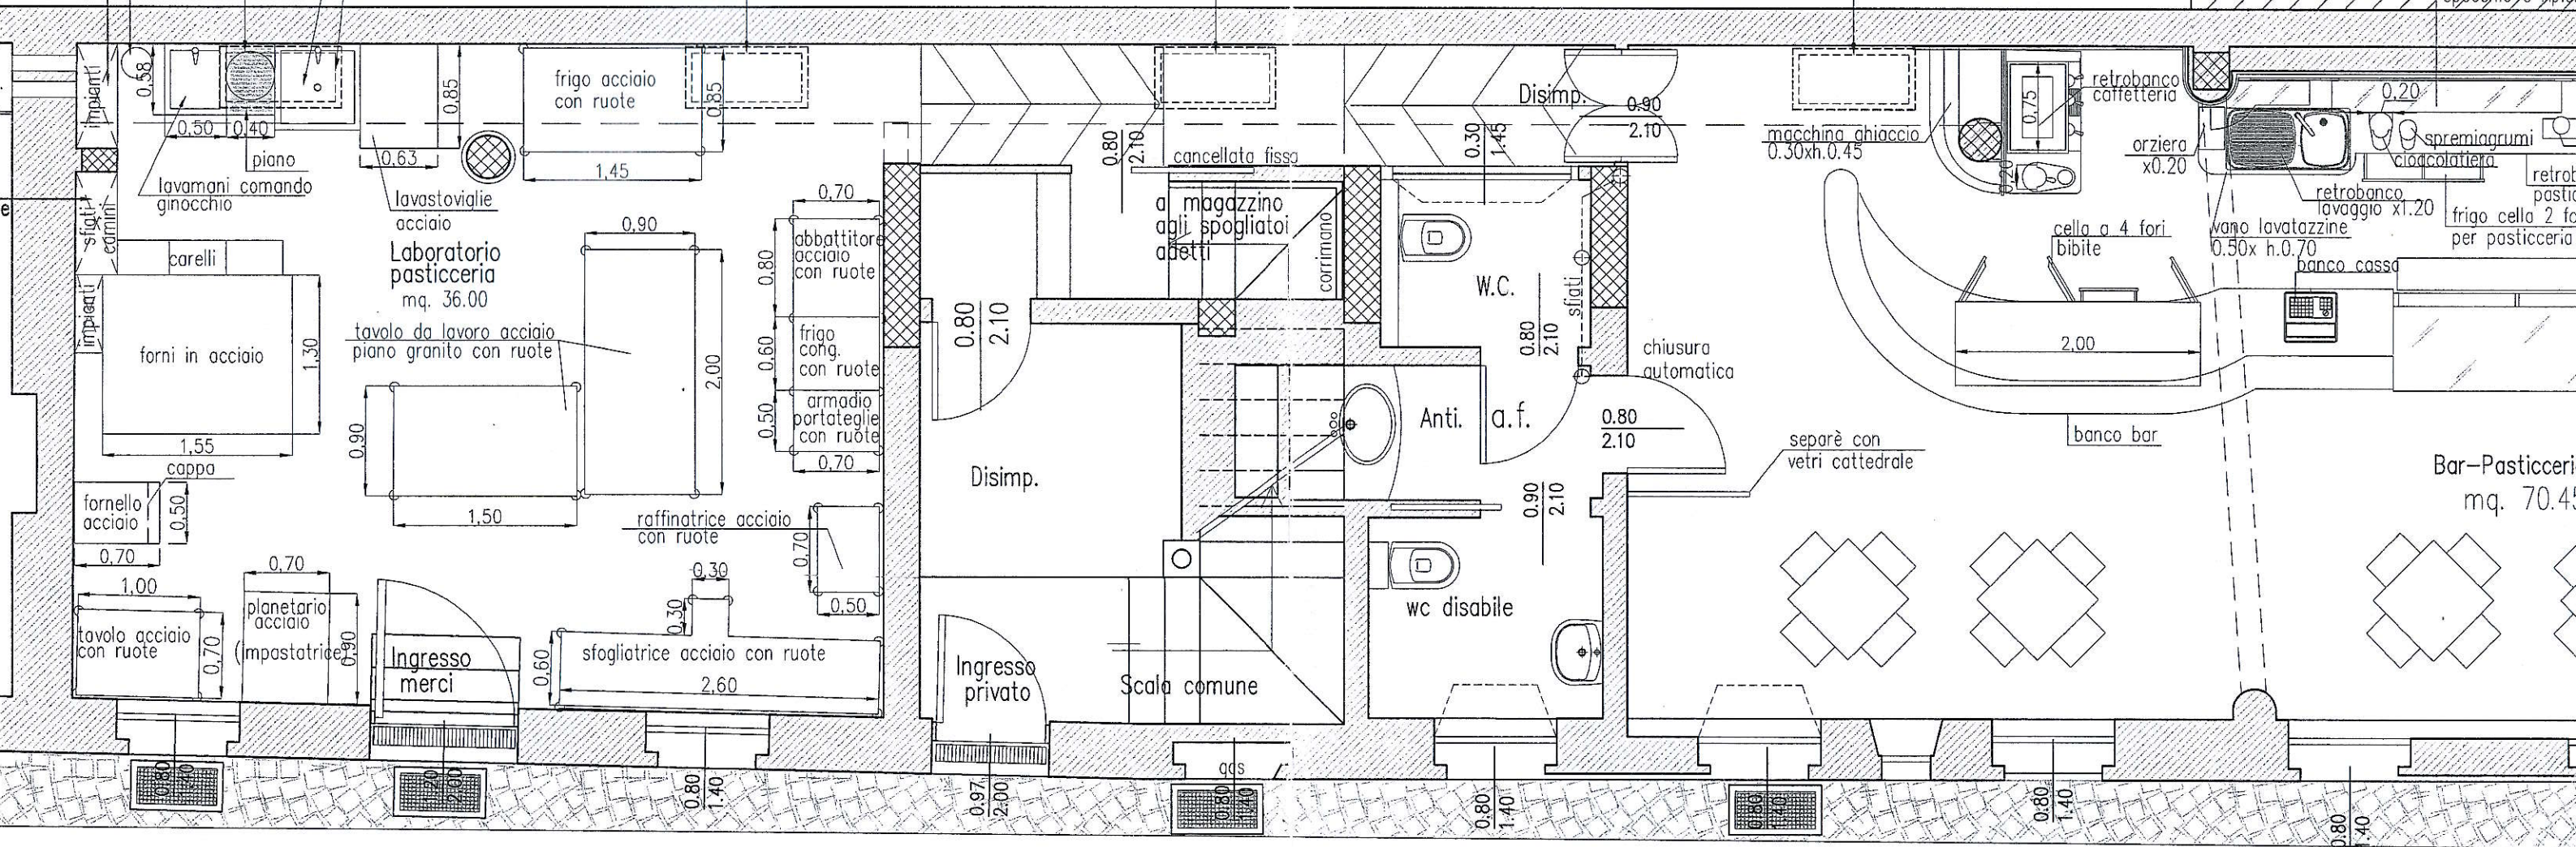

VIALE G.GARIBALDI

ANO TERRA